


CORTES DD',EE', FF'


ESCALA 1:50

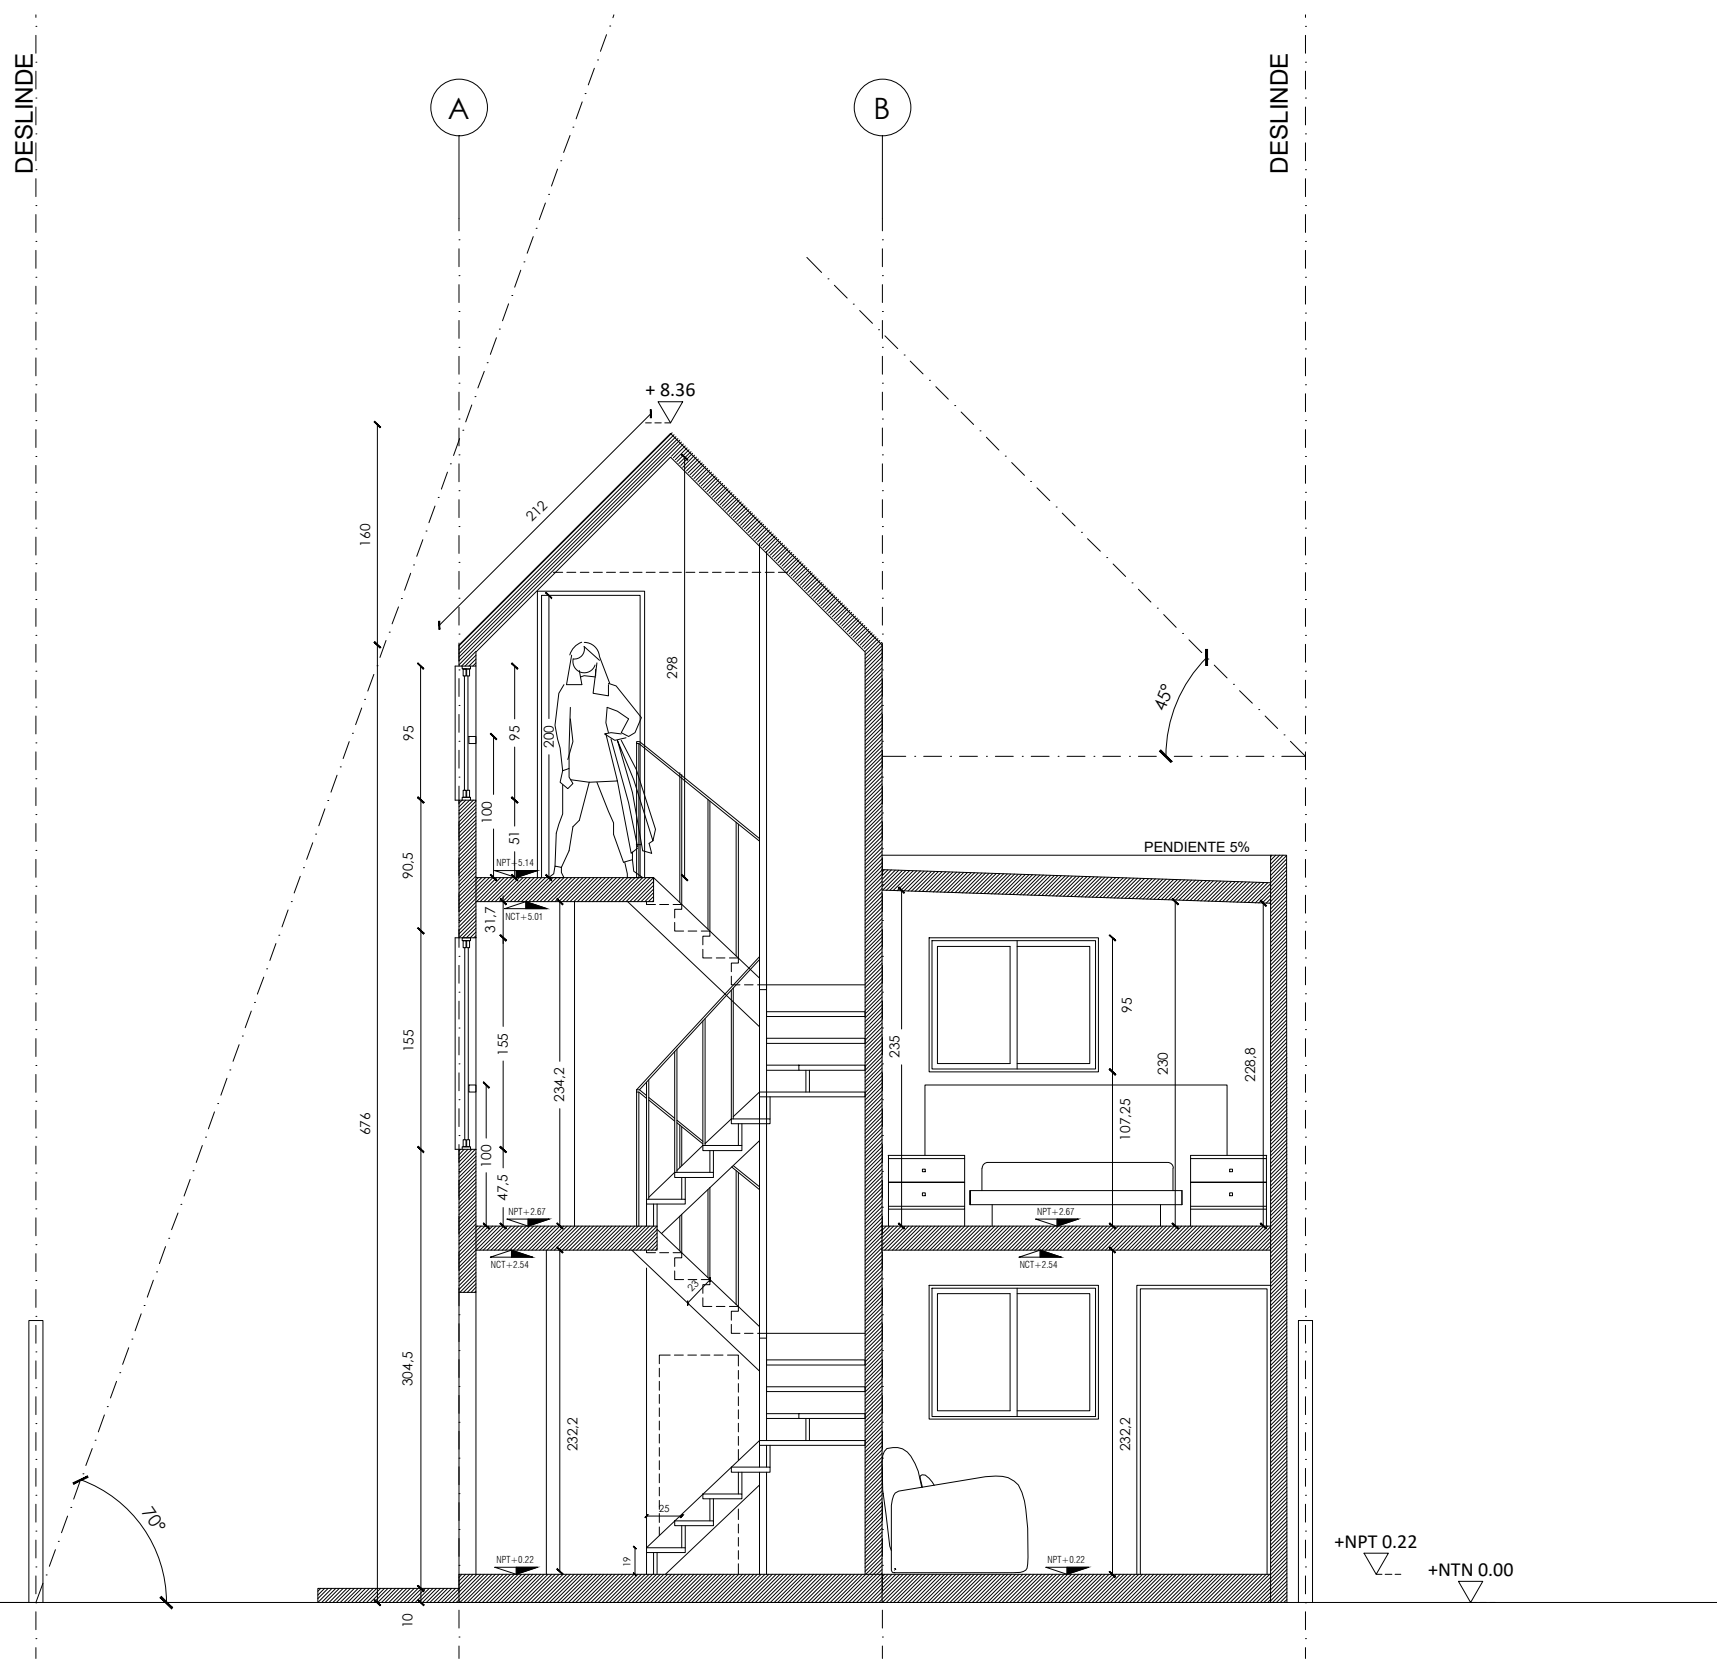

CORTE DD' - ESCALA 1:50



CORTE EE' - ESCALA 1:50

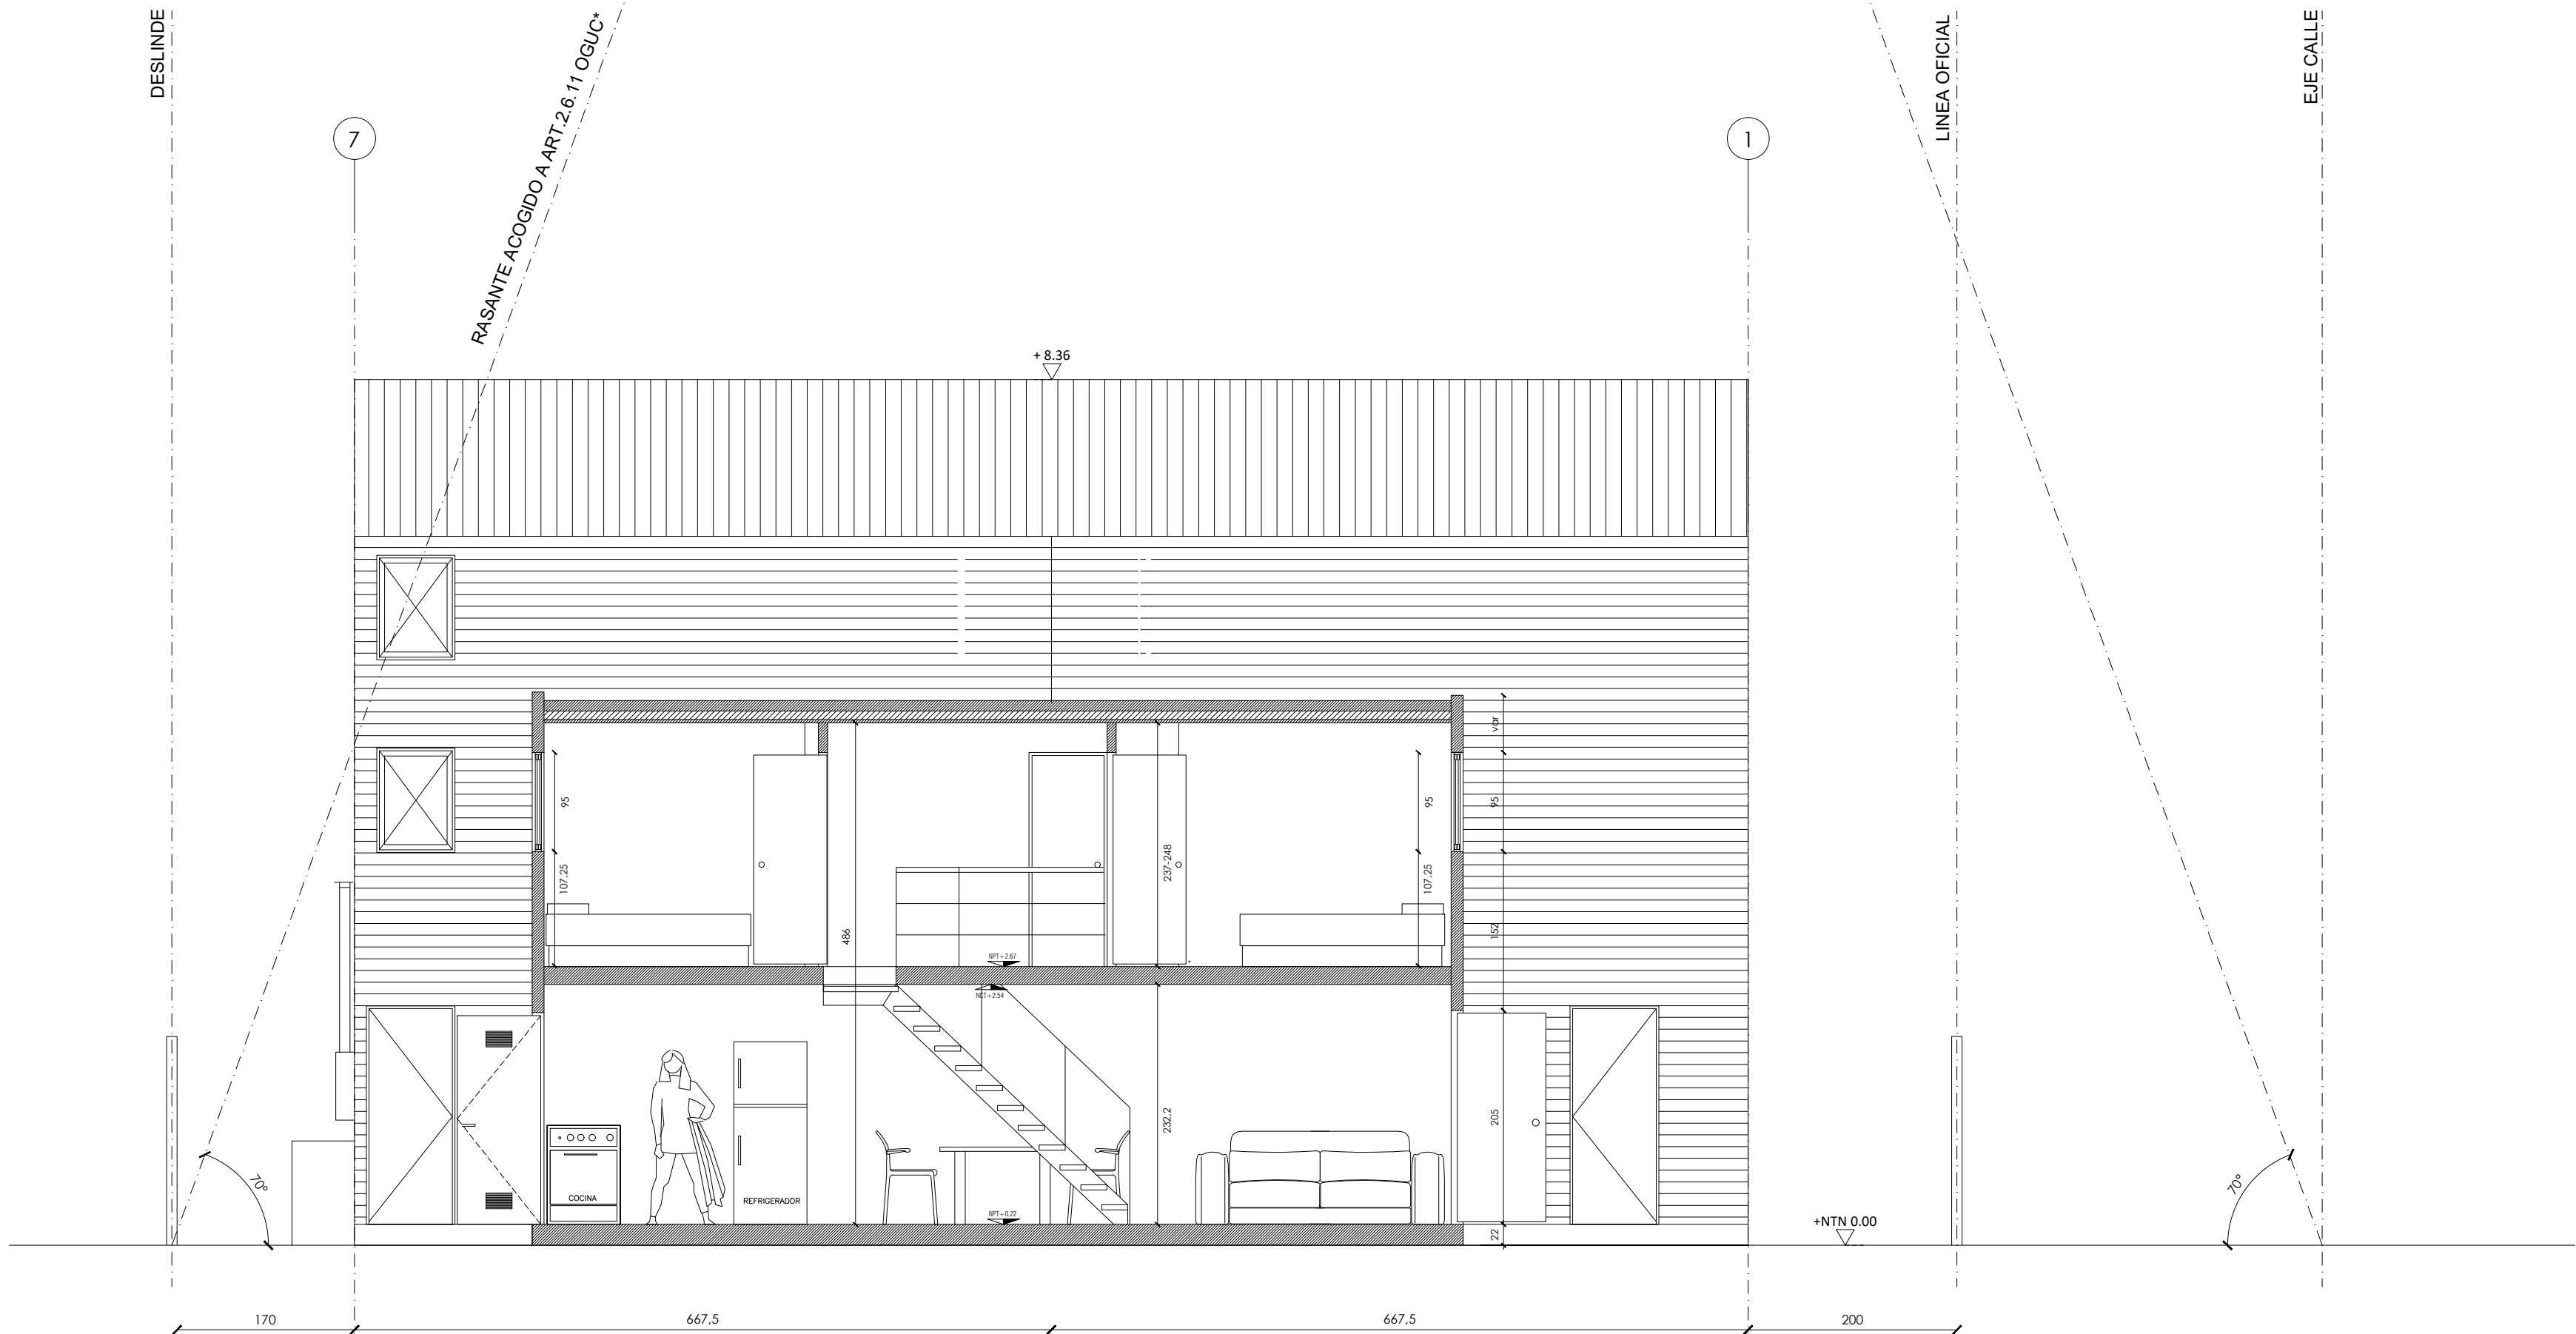


CORTE FF' - ESCALA 1:50

SERVIU SERVICIO DE VIVIENDA Y URBANIZACION REGION METROPOLITANA SUB-DIRECCION DE VIVIENDA Y EQUIPAMIENTO			
PROGRAMA FONDO SOLIDARIO DE ELECCION DE VIVIENDA			
PEQUEÑOS CONDOMINIOS COMITÉ SIEMPRE UNIDOS PEÑALOÉN.			
CONTENIDO: PROYECTO DE ARQUITECTURA ELEVACIONES Y CORTE TIPOLOGIA PC_1.3			
COMUNA: PEÑALOÉN	FECHA: AGOSTO_2017	ESCALAS: 1/50	
PROYECTO ARQUITECTO CONSOLIDA	PROPIETARIO NOMBRE _____ REVISOR ESTUDIOS NOMBRE _____	ENTIDAD PATROCINANTE: CONSOLIDA 76.398.484-2 info@consolidachile.cl (+562) 2 222 44 42	
MANDANTE SERVIU REGION METROPOLITANA			
APROBACION SERVIU METROPOLITANO			
EL PRESENTE PLANO HA SIDO APROBADO CON FECHA:			
REVISOR ESTUDIOS		JEFE / COORDINADOR UNIDAD	
CARPETA N° 1 DE 3			
PLANO N° 3.3 DE 9			
REV-SERVIU-1			
REV-SERVIU-2			
REV-SERVIU-3			
REV-SERVIU-4			
N°	MODIFICACION	FIRMA	FECHA



ELEVACIONES

ESCALA 1:50


ELEVACIÓN EJE 1

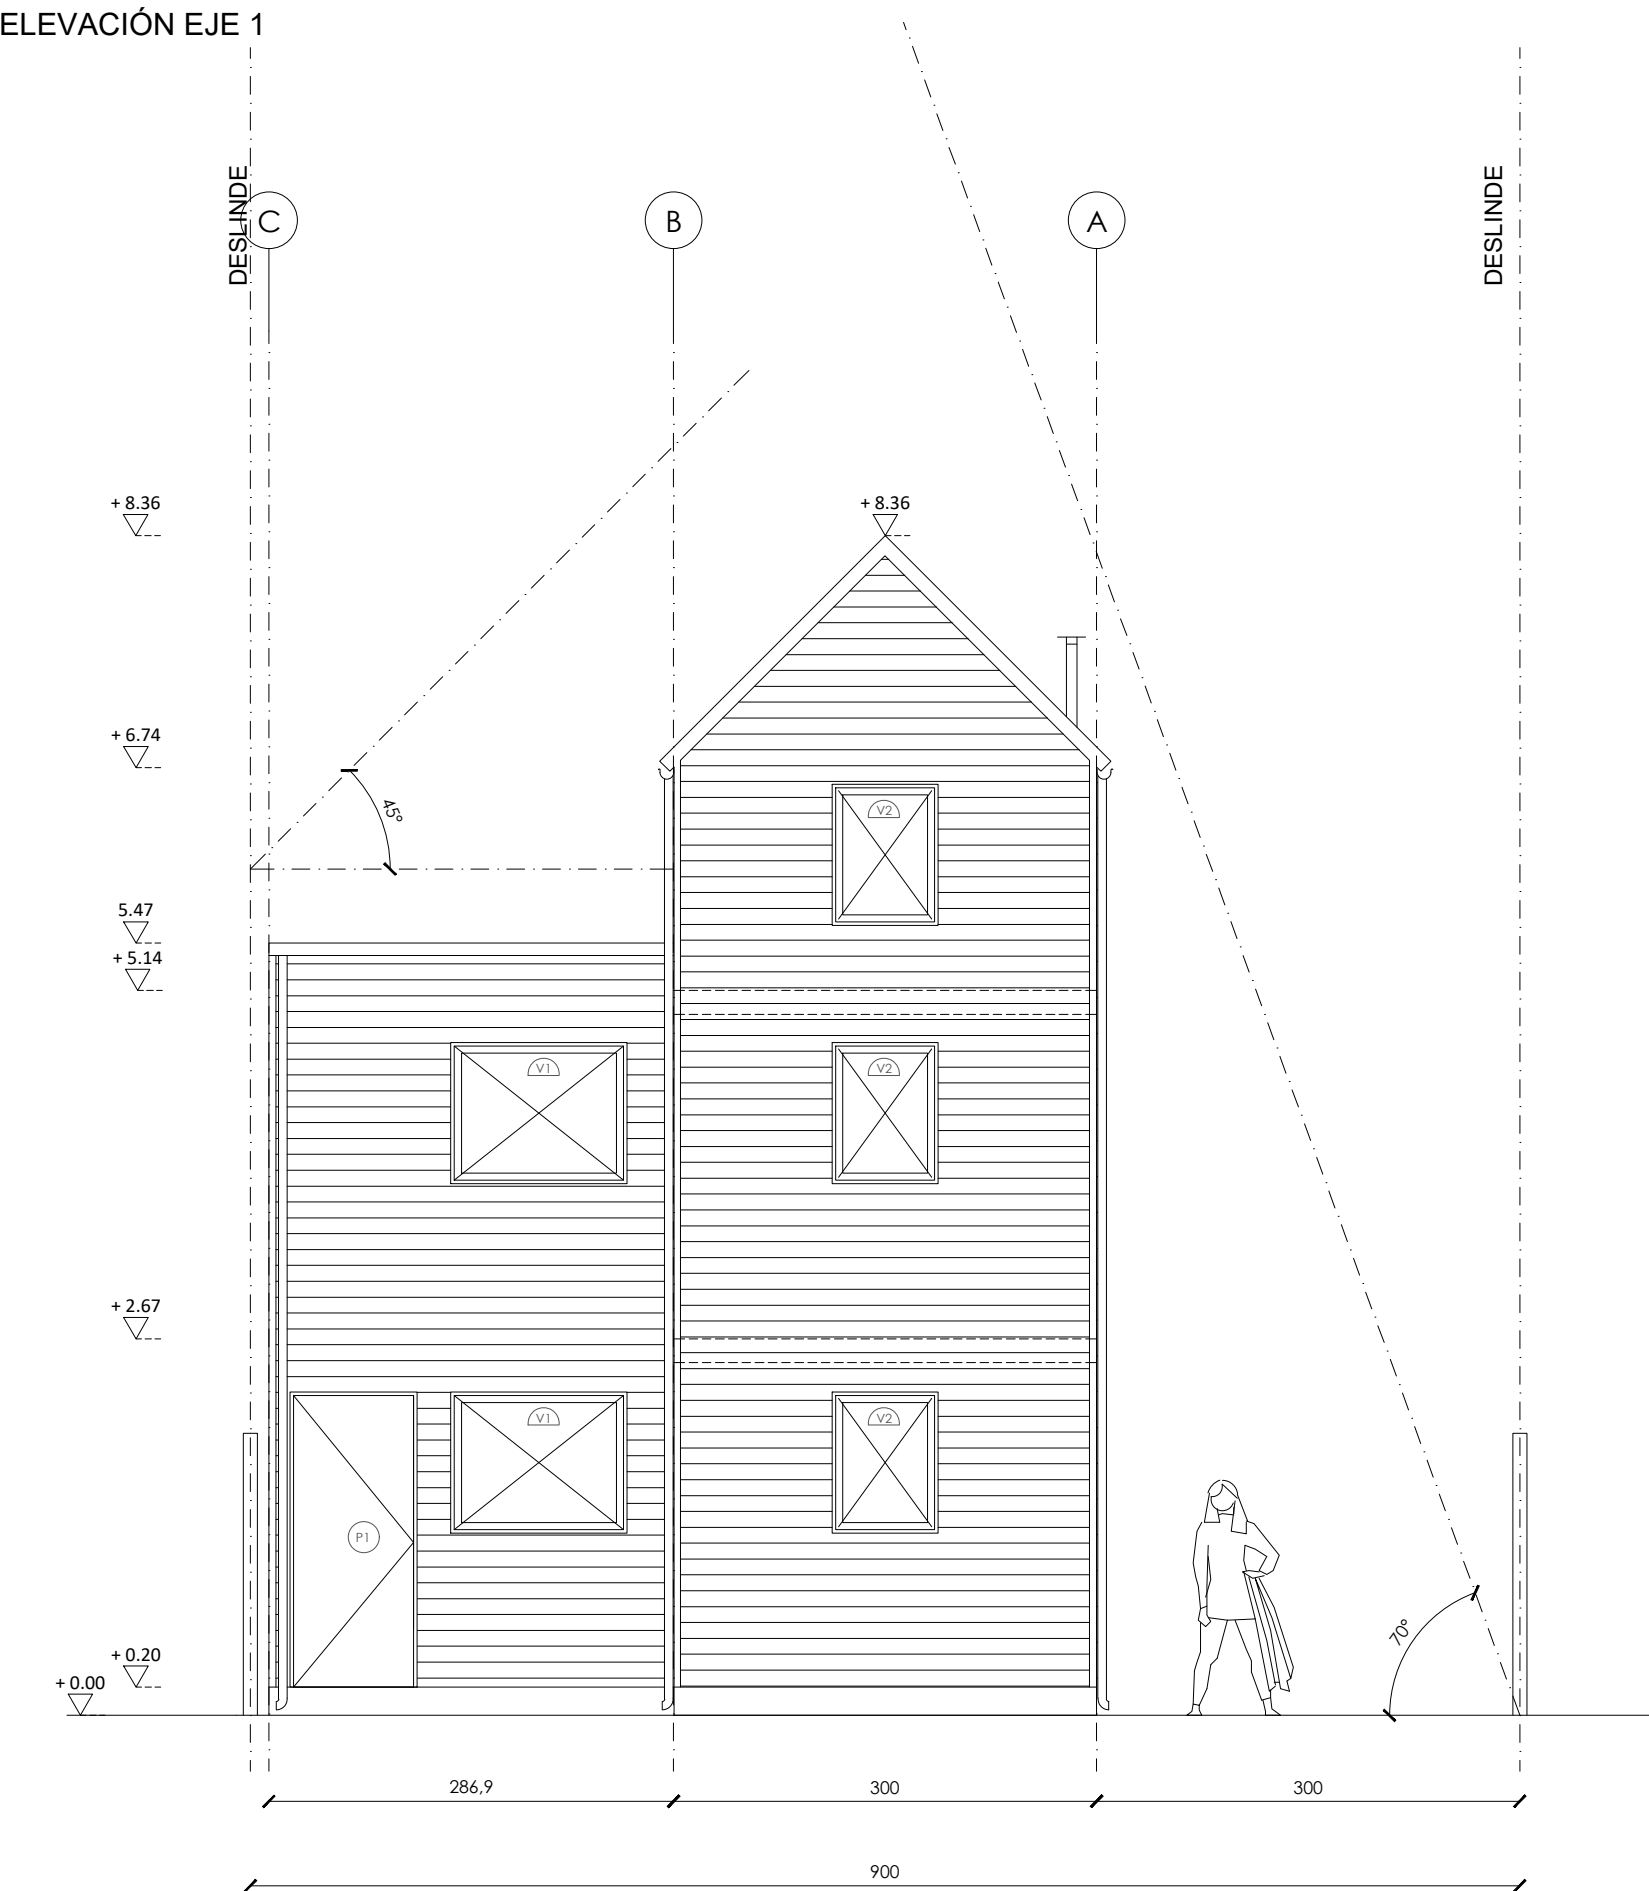

ELEVACIÓN EJE B

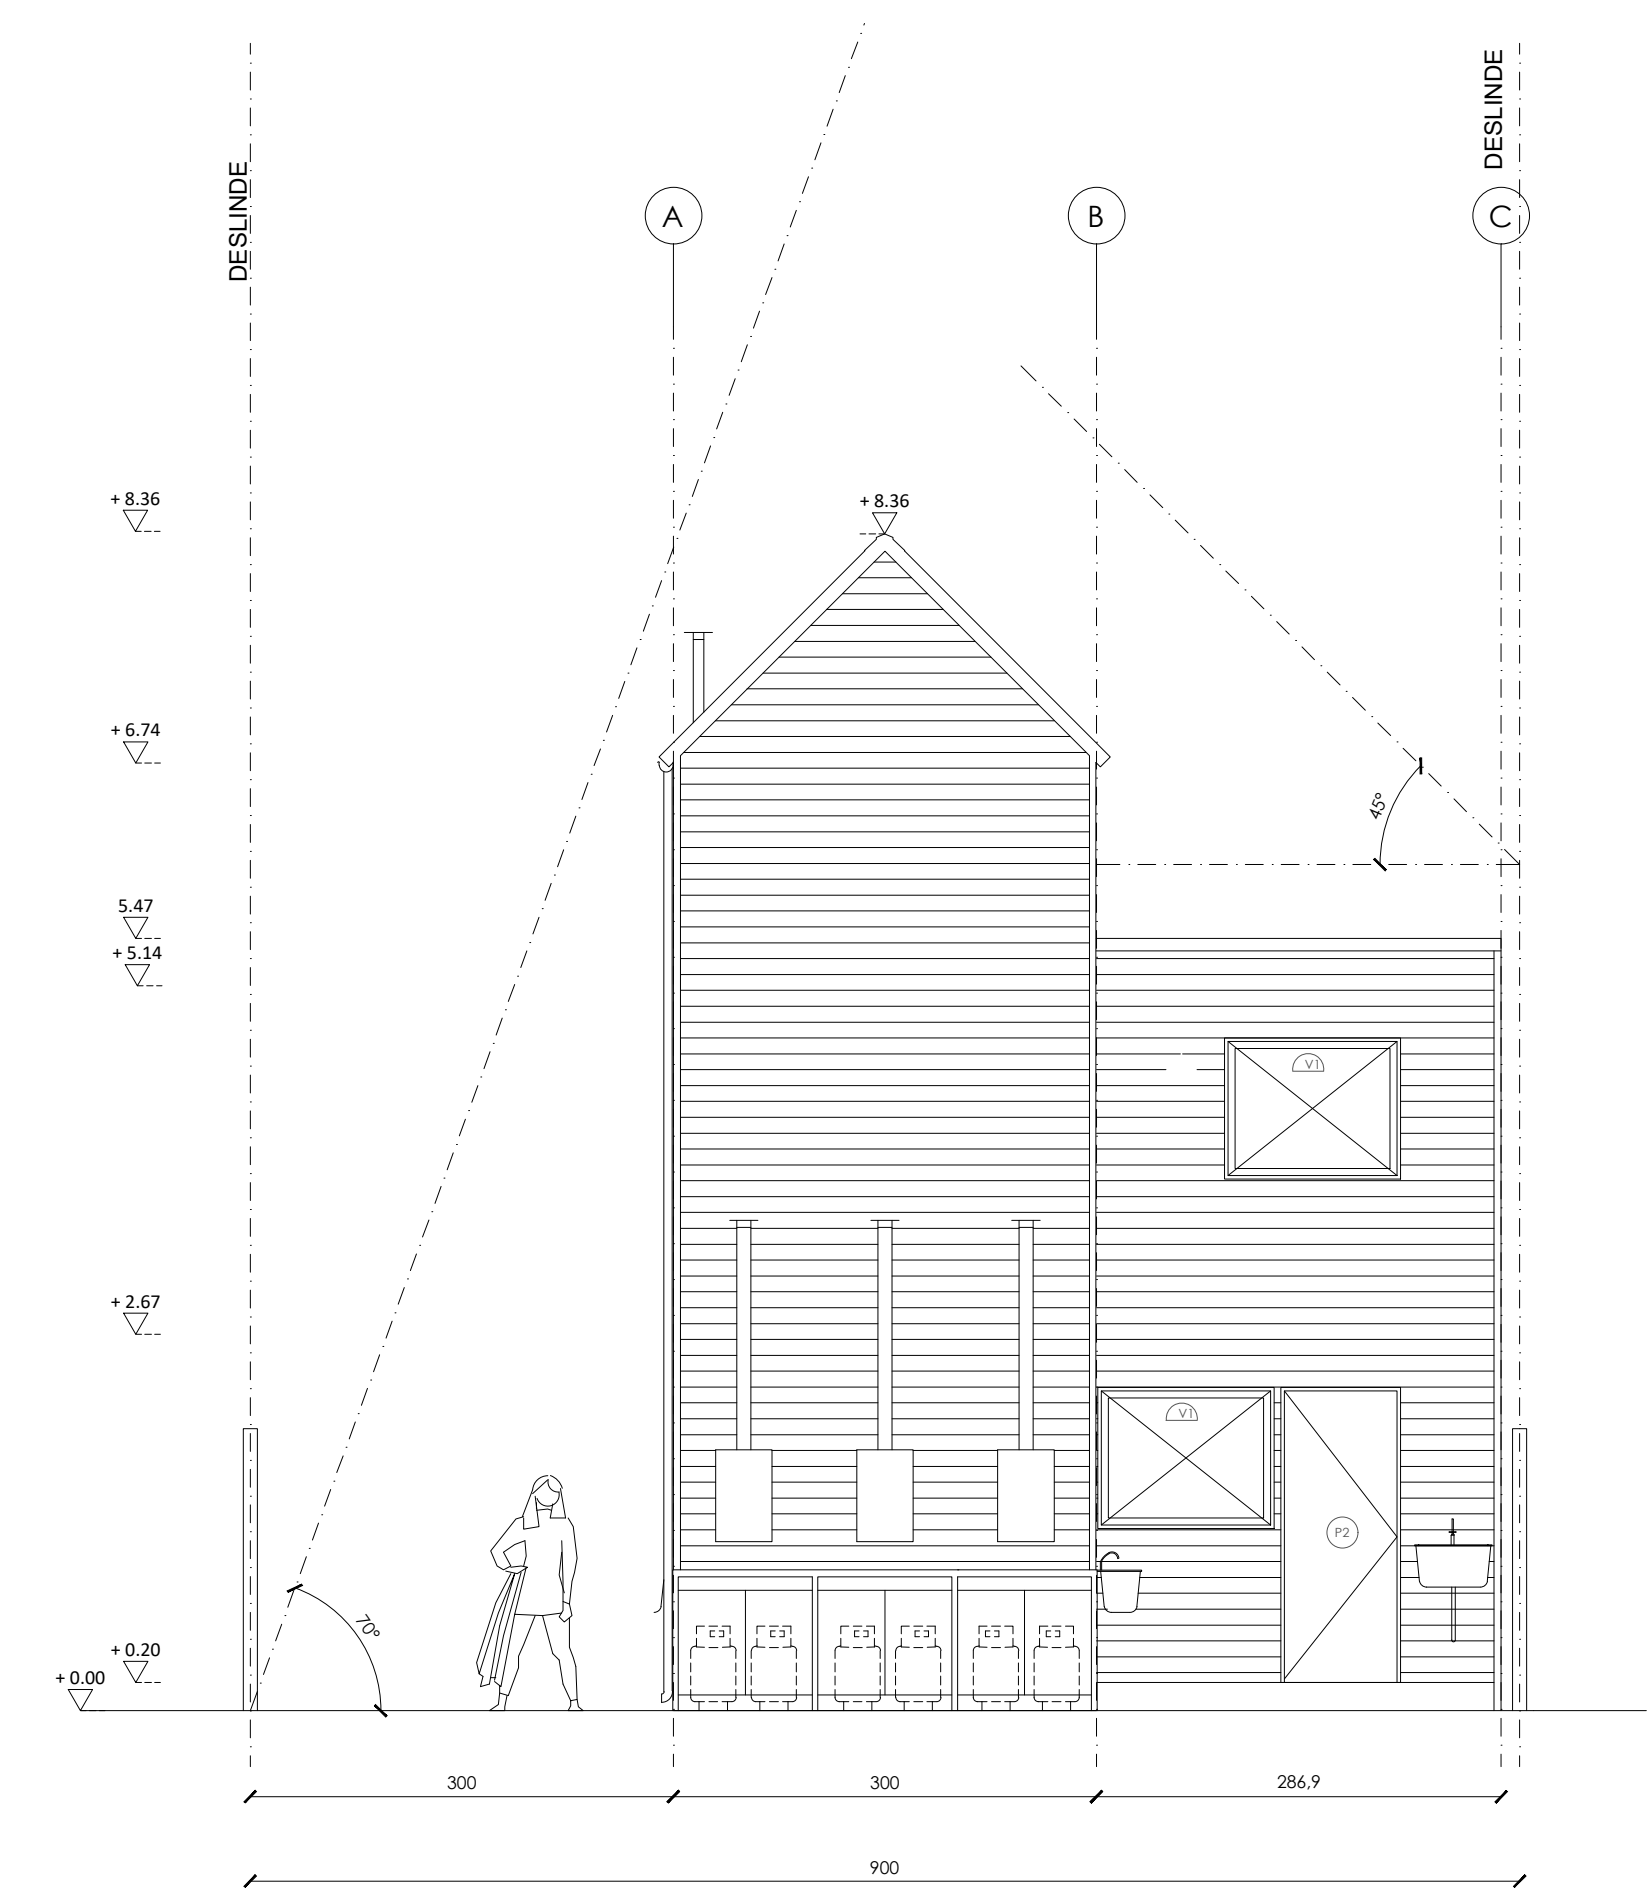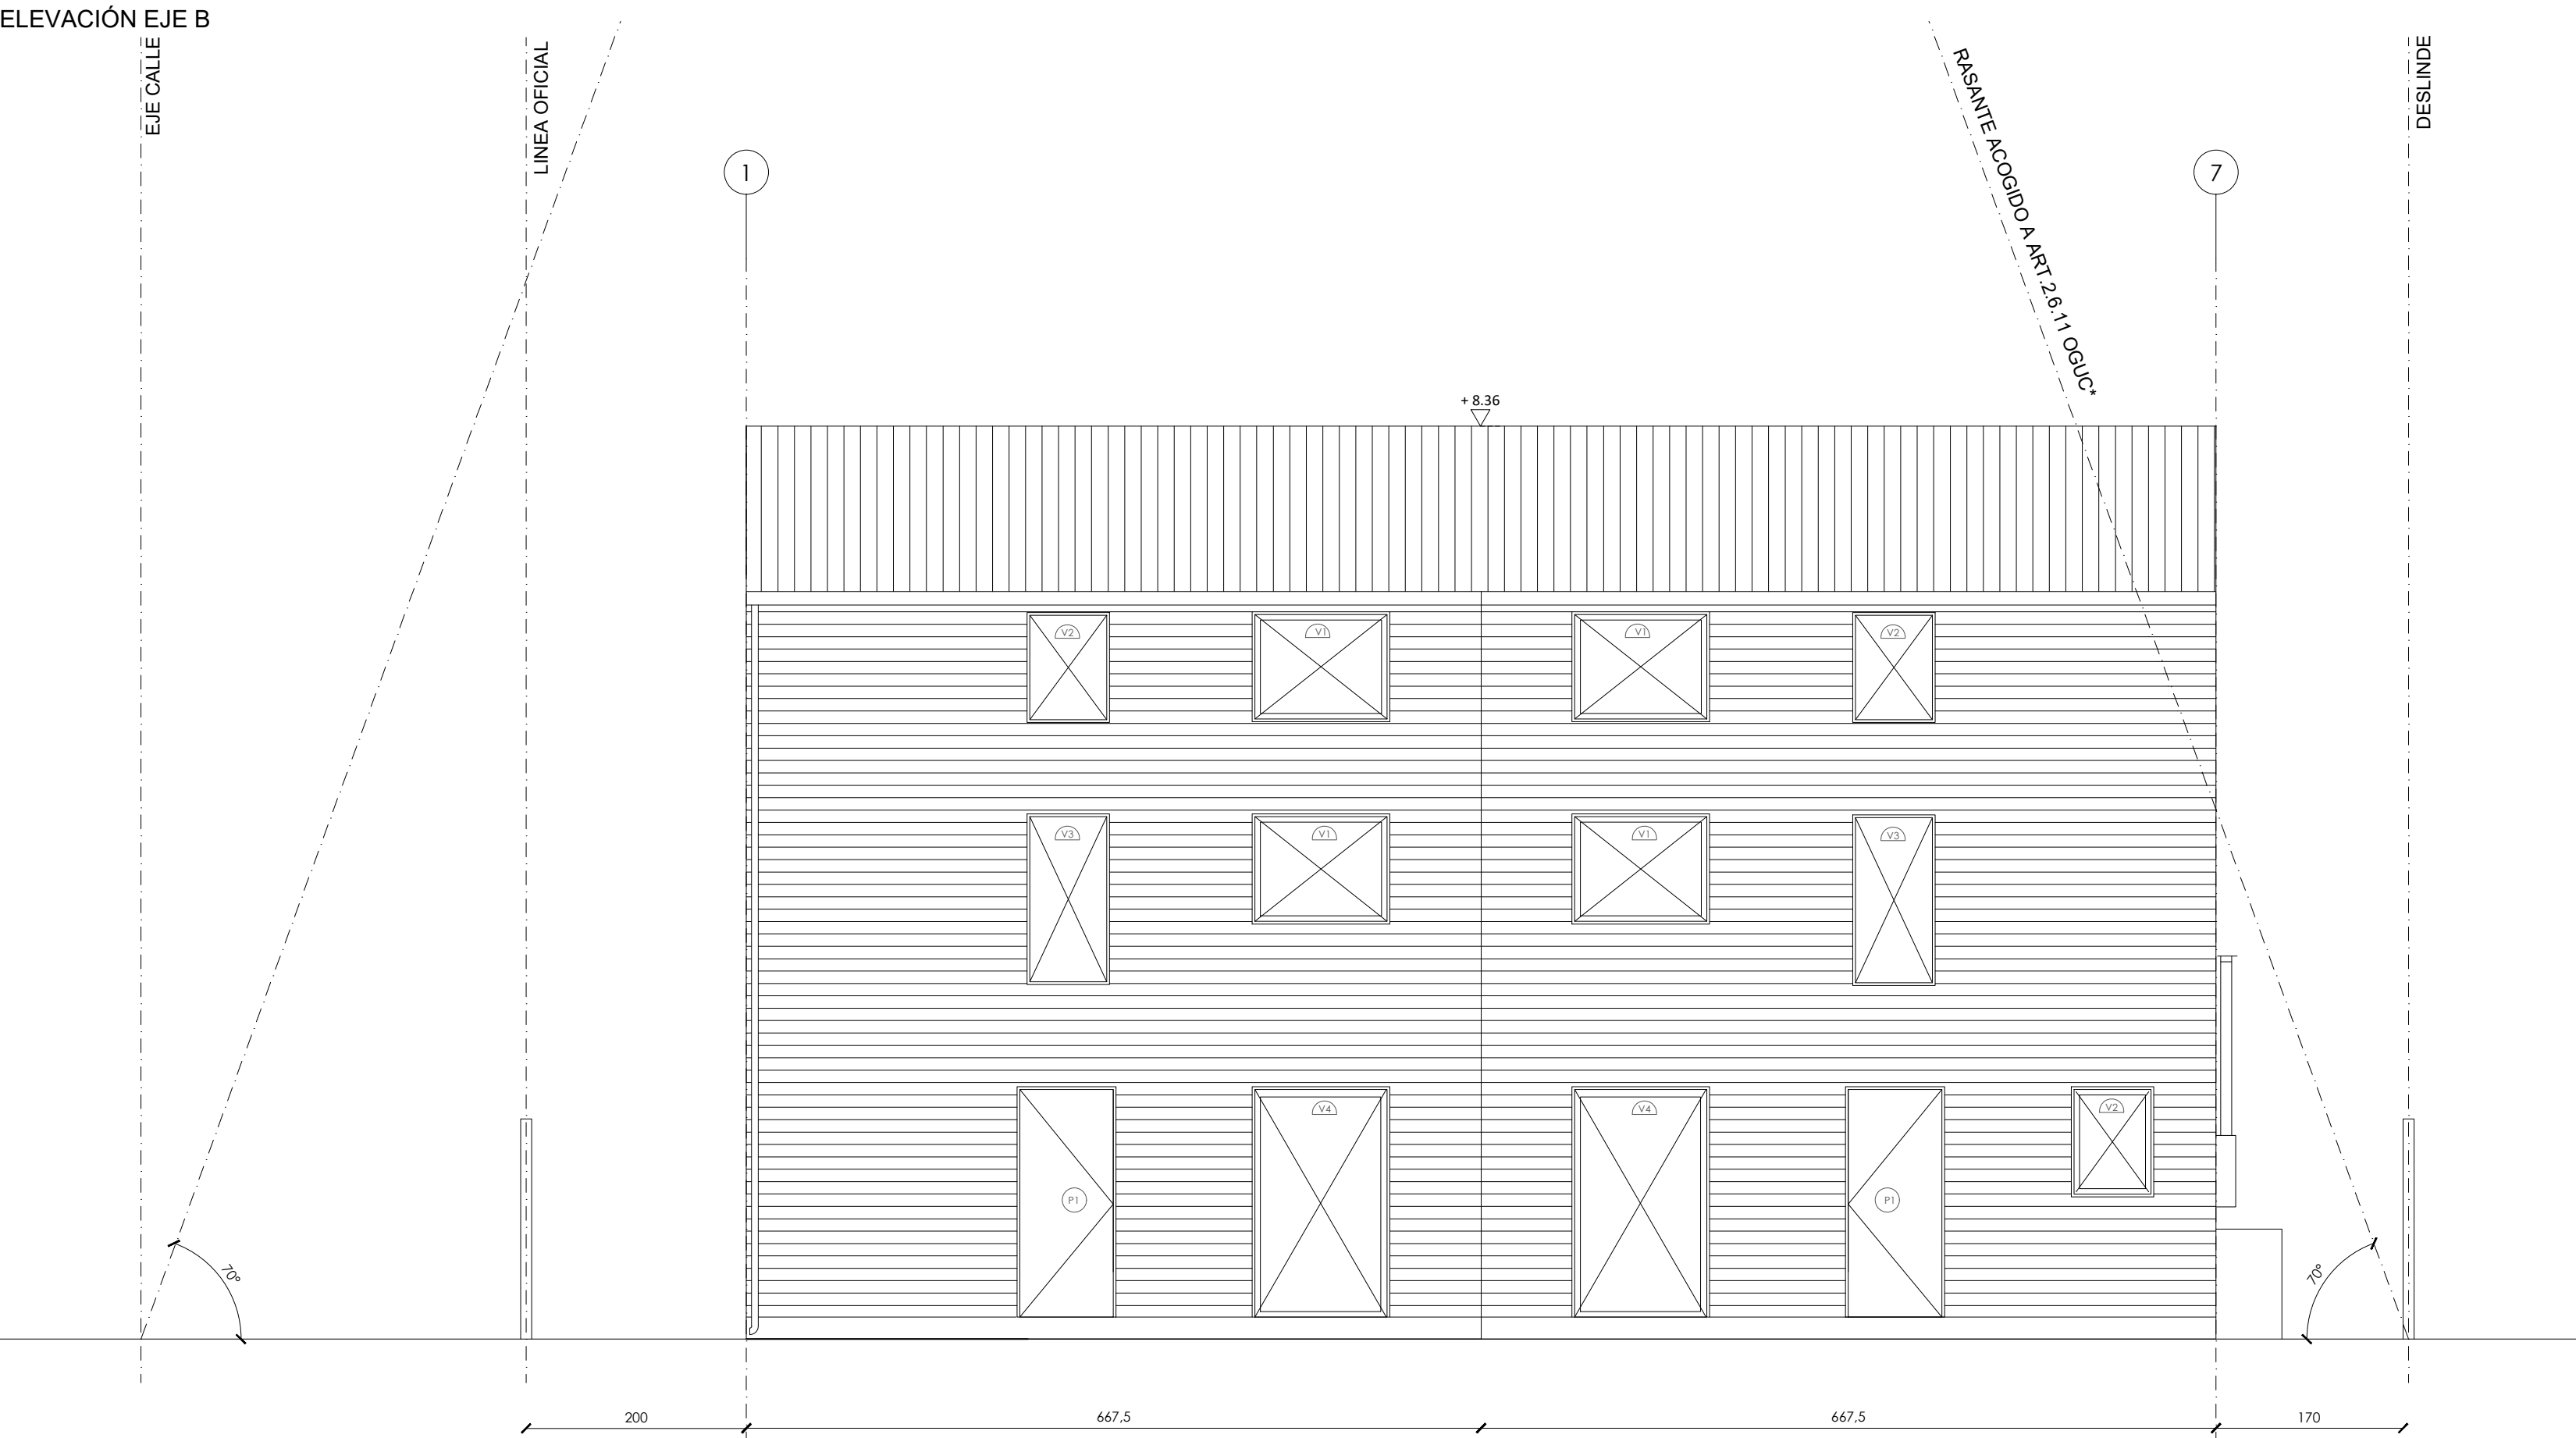

ELEVACIÓN EJE 7




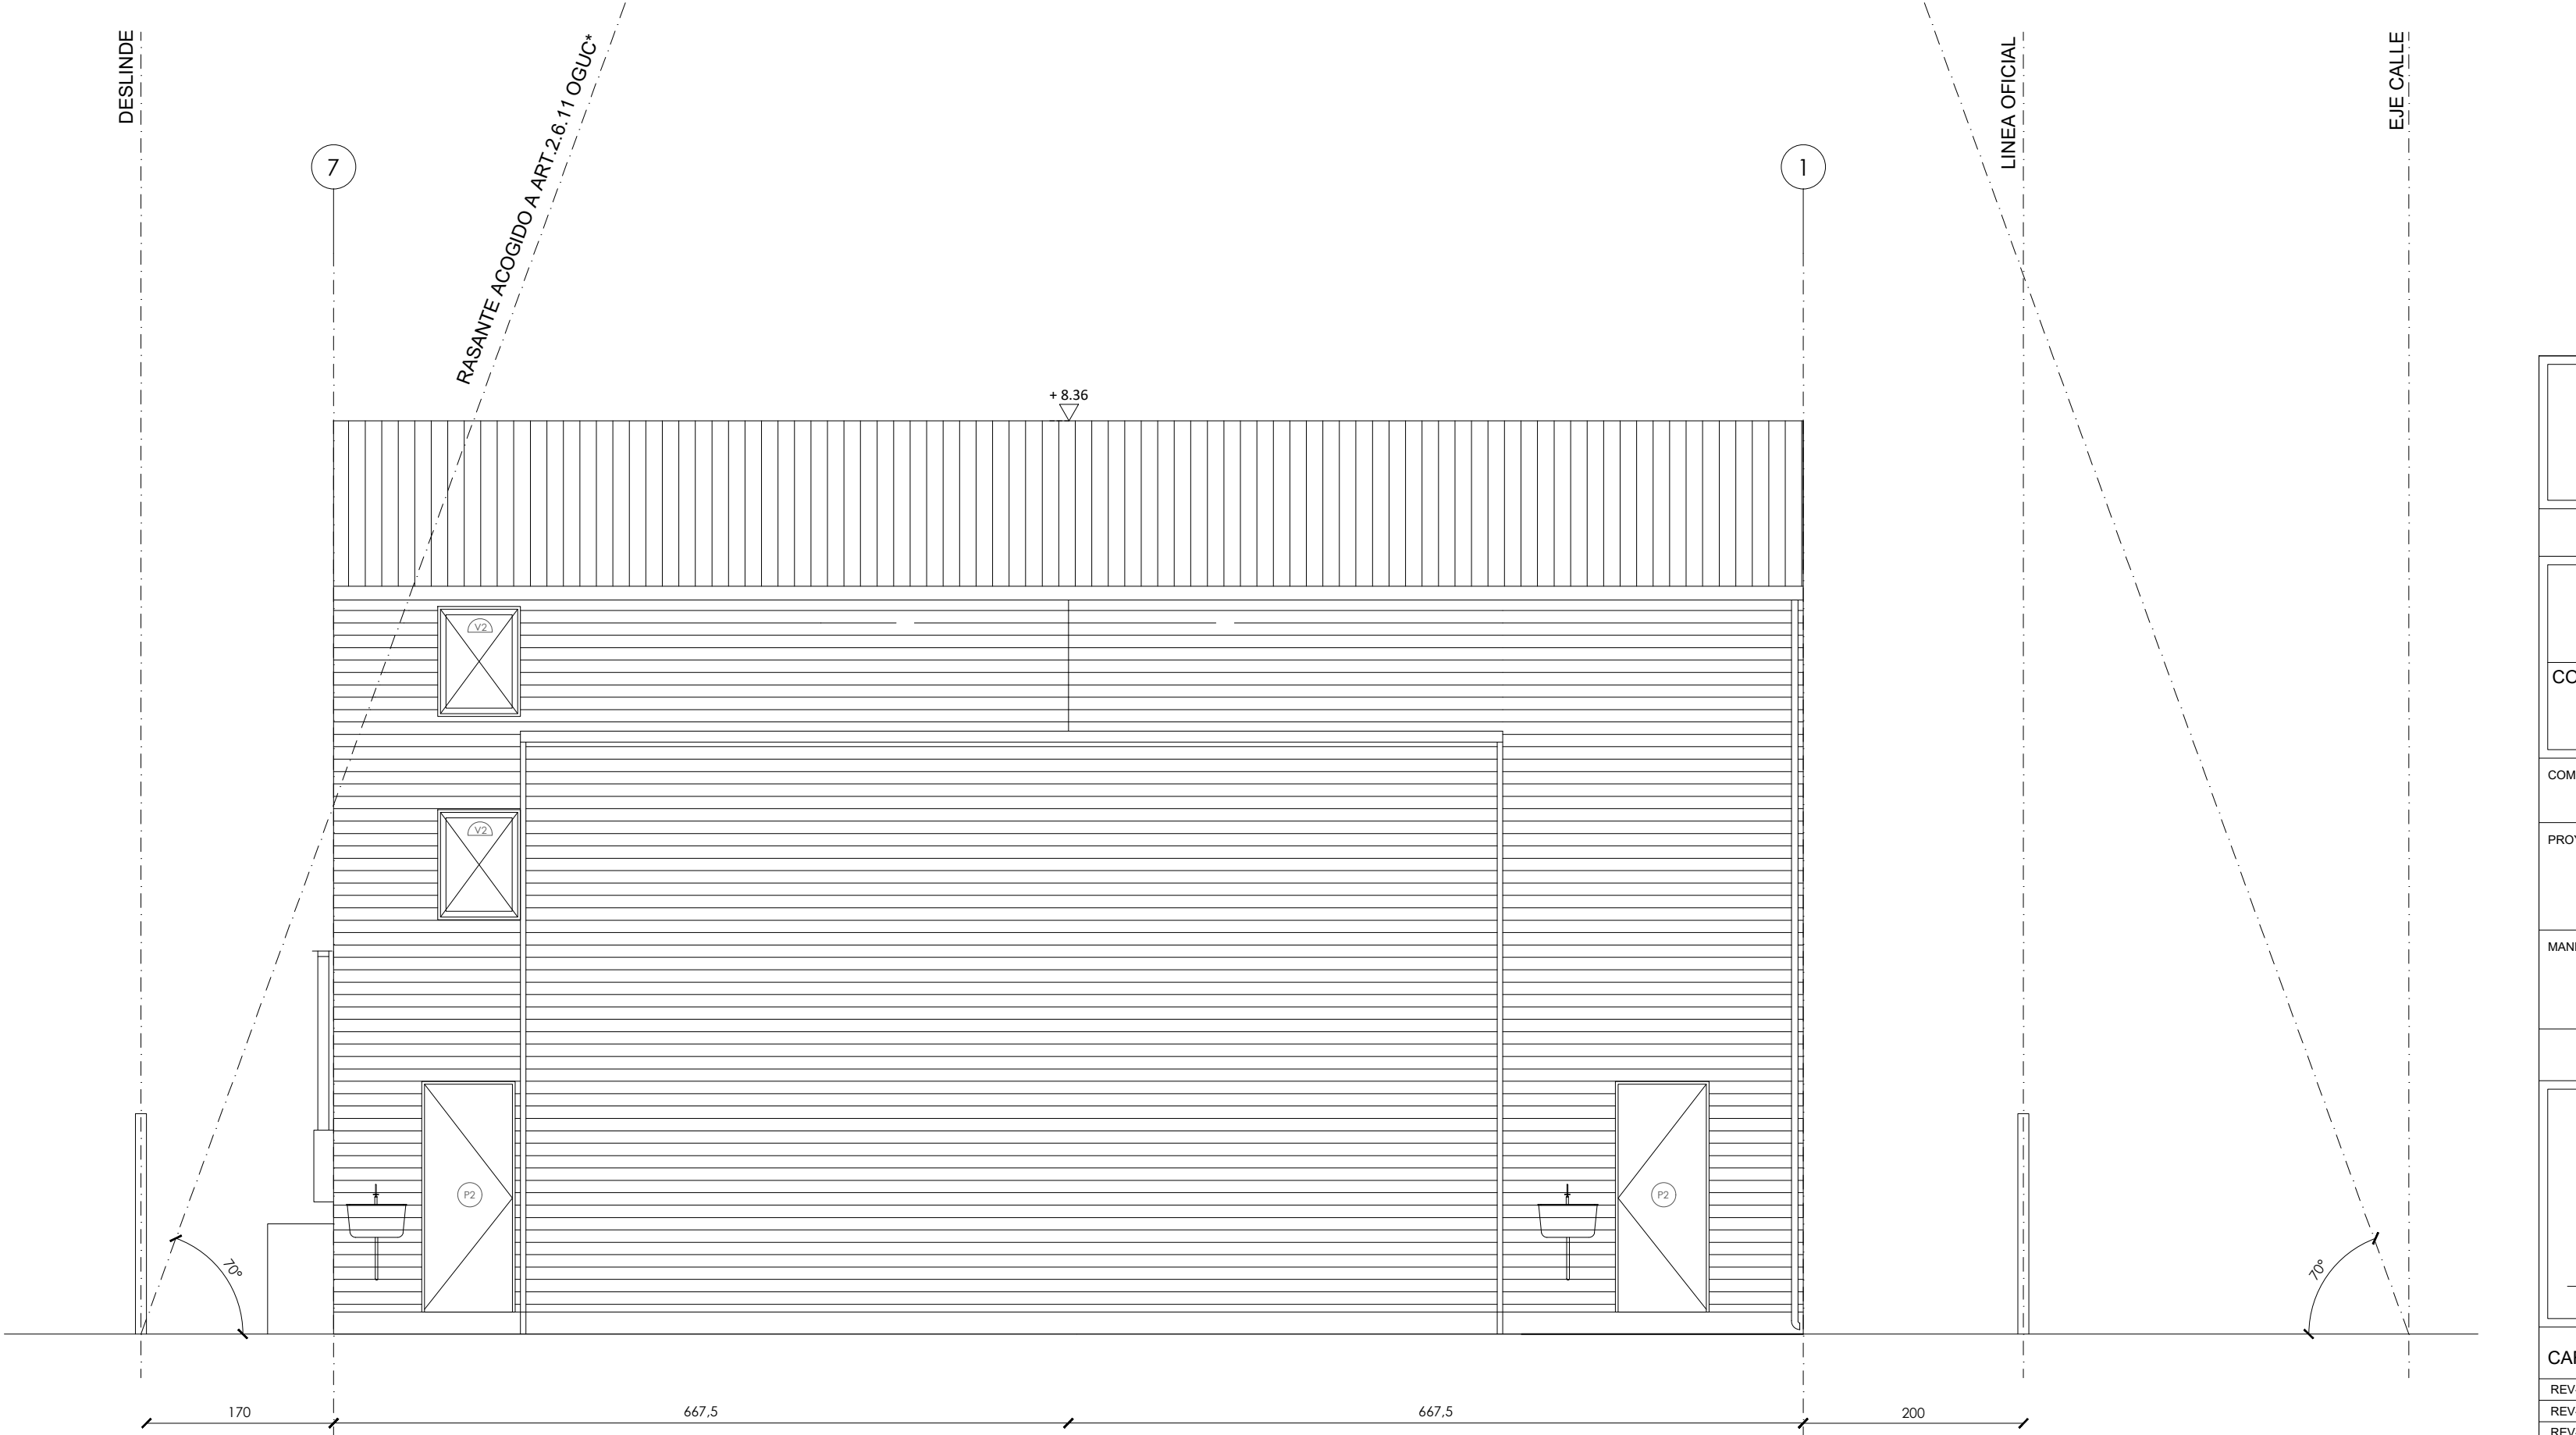


ELEVACIÓN EJE A


SERVIU SERVICIO DE VIVIENDA Y URBANIZACION REGION METROPOLITANA SUB-DIRECCION DE VIVIENDA Y EQUIPAMIENTO			
PROGRAMA FONDO SOLIDARIO DE ELECCION DE VIVIENDA			
PEQUEÑOS CONDOMINIOS COMITÉ SIEMPRE UNIDOS PEÑALOLEN.			
CONTENIDO: PROYECTO DE ARQUITECTURA ELEVACIONES Y CORTE TIPOLOGIA PC_1.3			
COMUNA: PEÑALOLEN	FECHA: AGOSTO_2017	ESCALAS: 1/50	
PROYECTO ARQUITECTO	PROPIETARIO NOMBRE	ENTIDAD PATROCINANTE: CONSOLIDA 76.398.484-2 info@consolidachile.cl (+562) 2 222 44 42	
MANDANTE SERVIU REGION METROPOLITANA	REVISOR ESTUDIOS NOMBRE		
APROBACION SERVIU METROPOLITANO			
EL PRESENTE PLANO HA SIDO APROBADO CON FECHA:			
REVISOR ESTUDIOS		JEFE / COORDINADOR UNIDAD	
CARPETA N° 1 DE 3		PLANO N° 3.2 DE 9	
REV-SERVIU-1			
REV-SERVIU-2			
REV-SERVIU-3			
REV-SERVIU-4			
N°	MODIFICACION	FIRMA	FECHA

ESCANTILLON
ESCALA 1:20

CORTE TRANSVERSAL

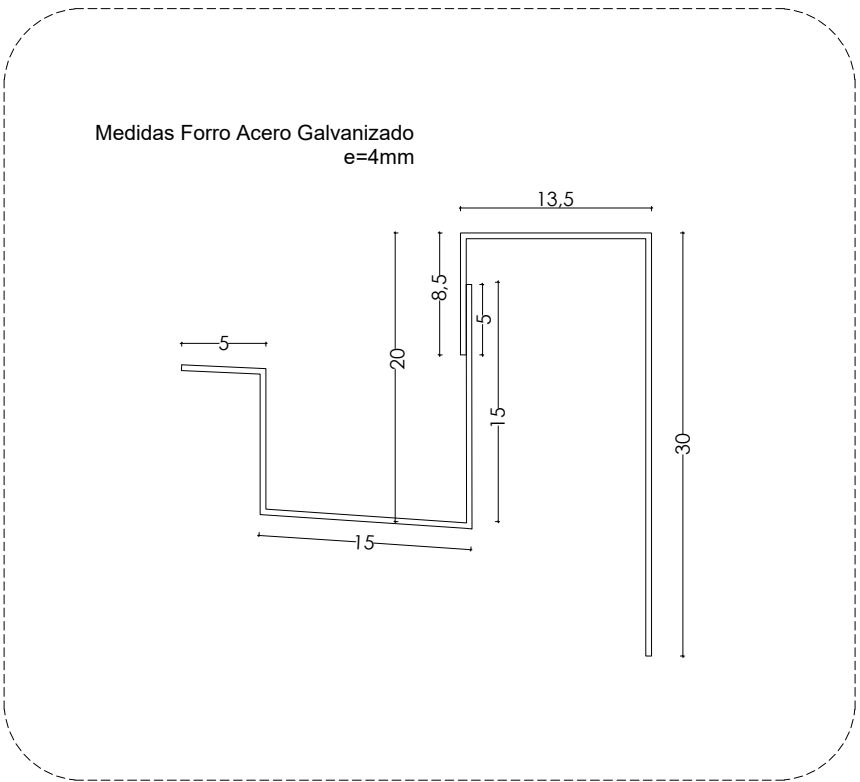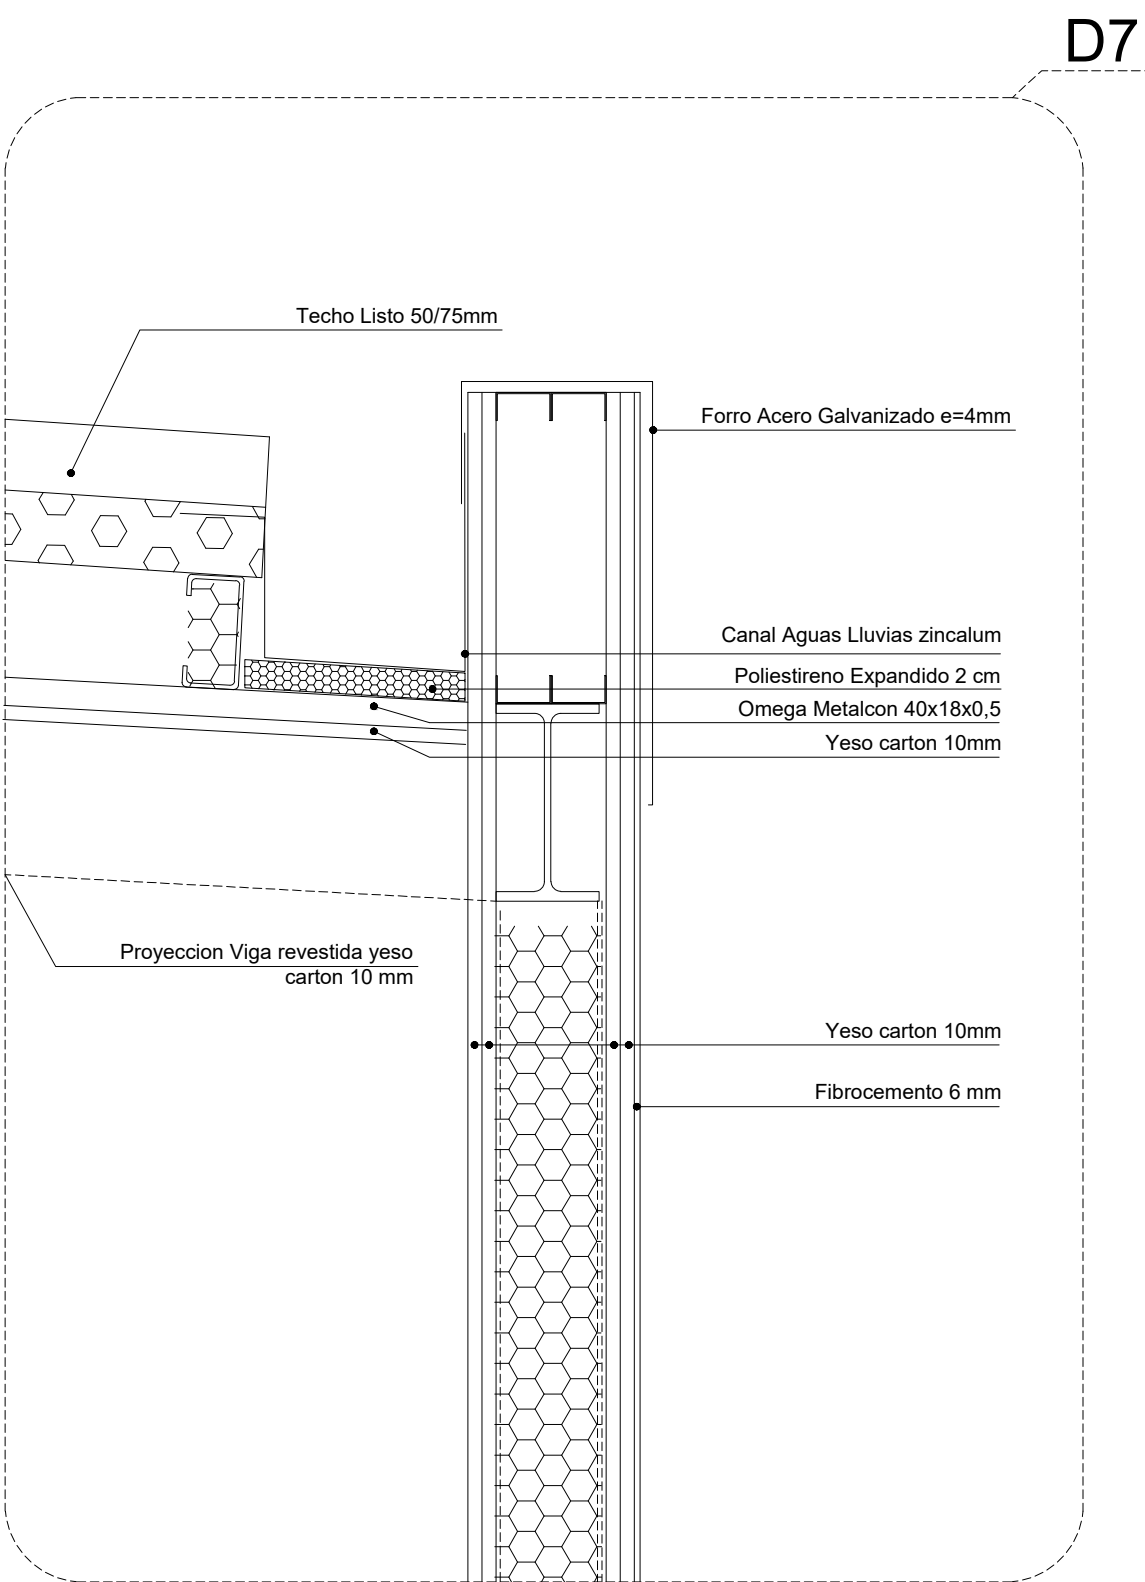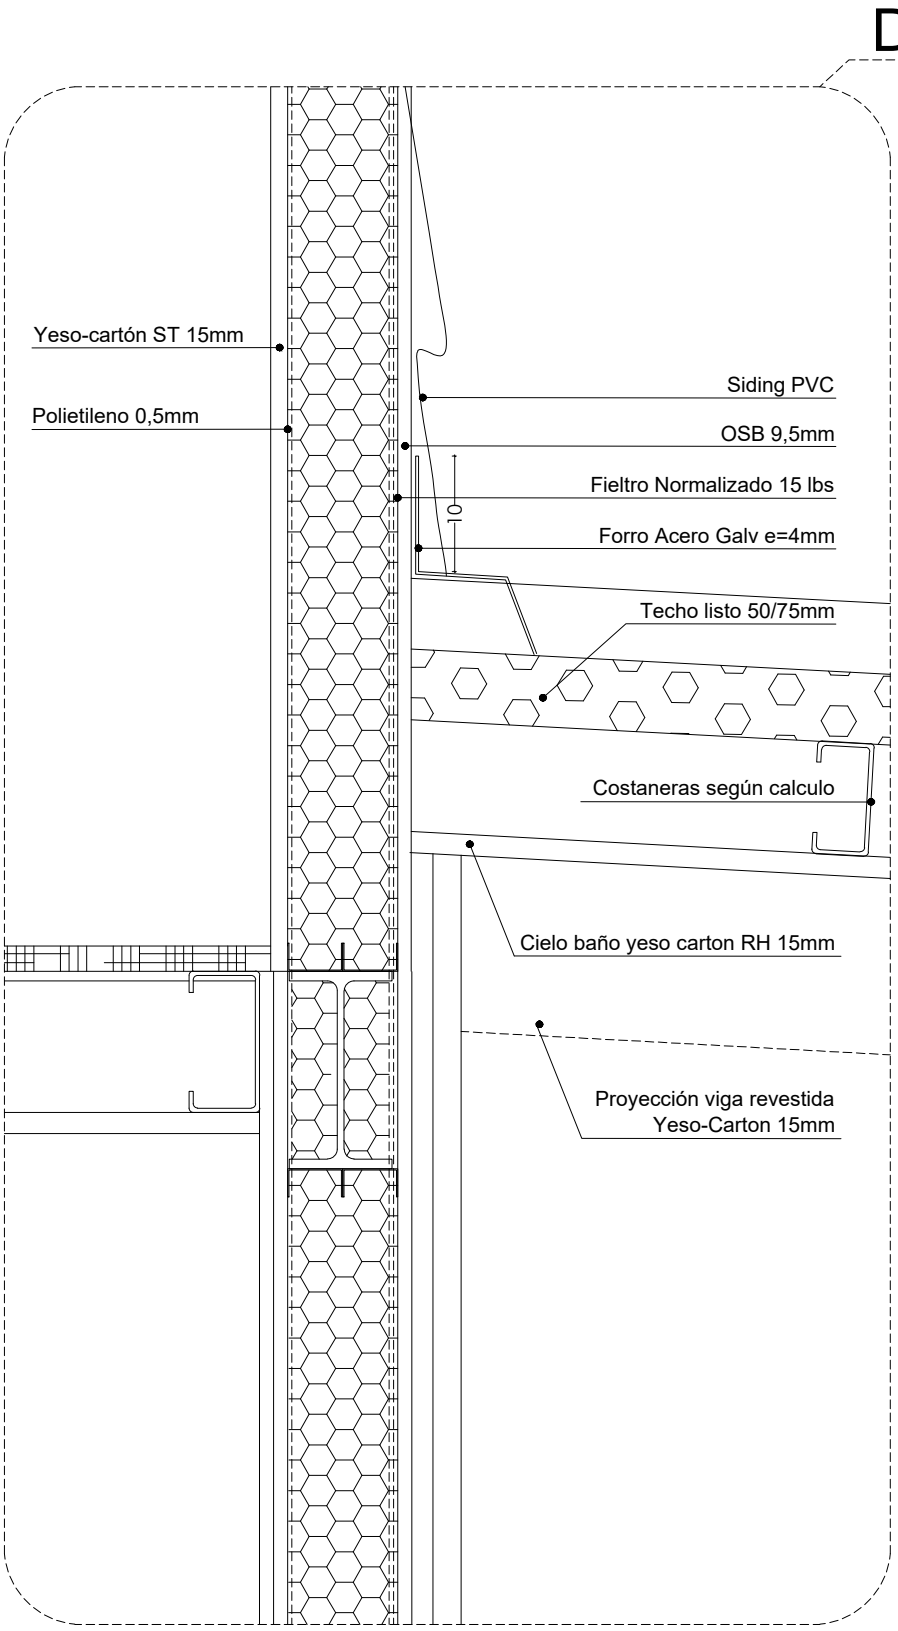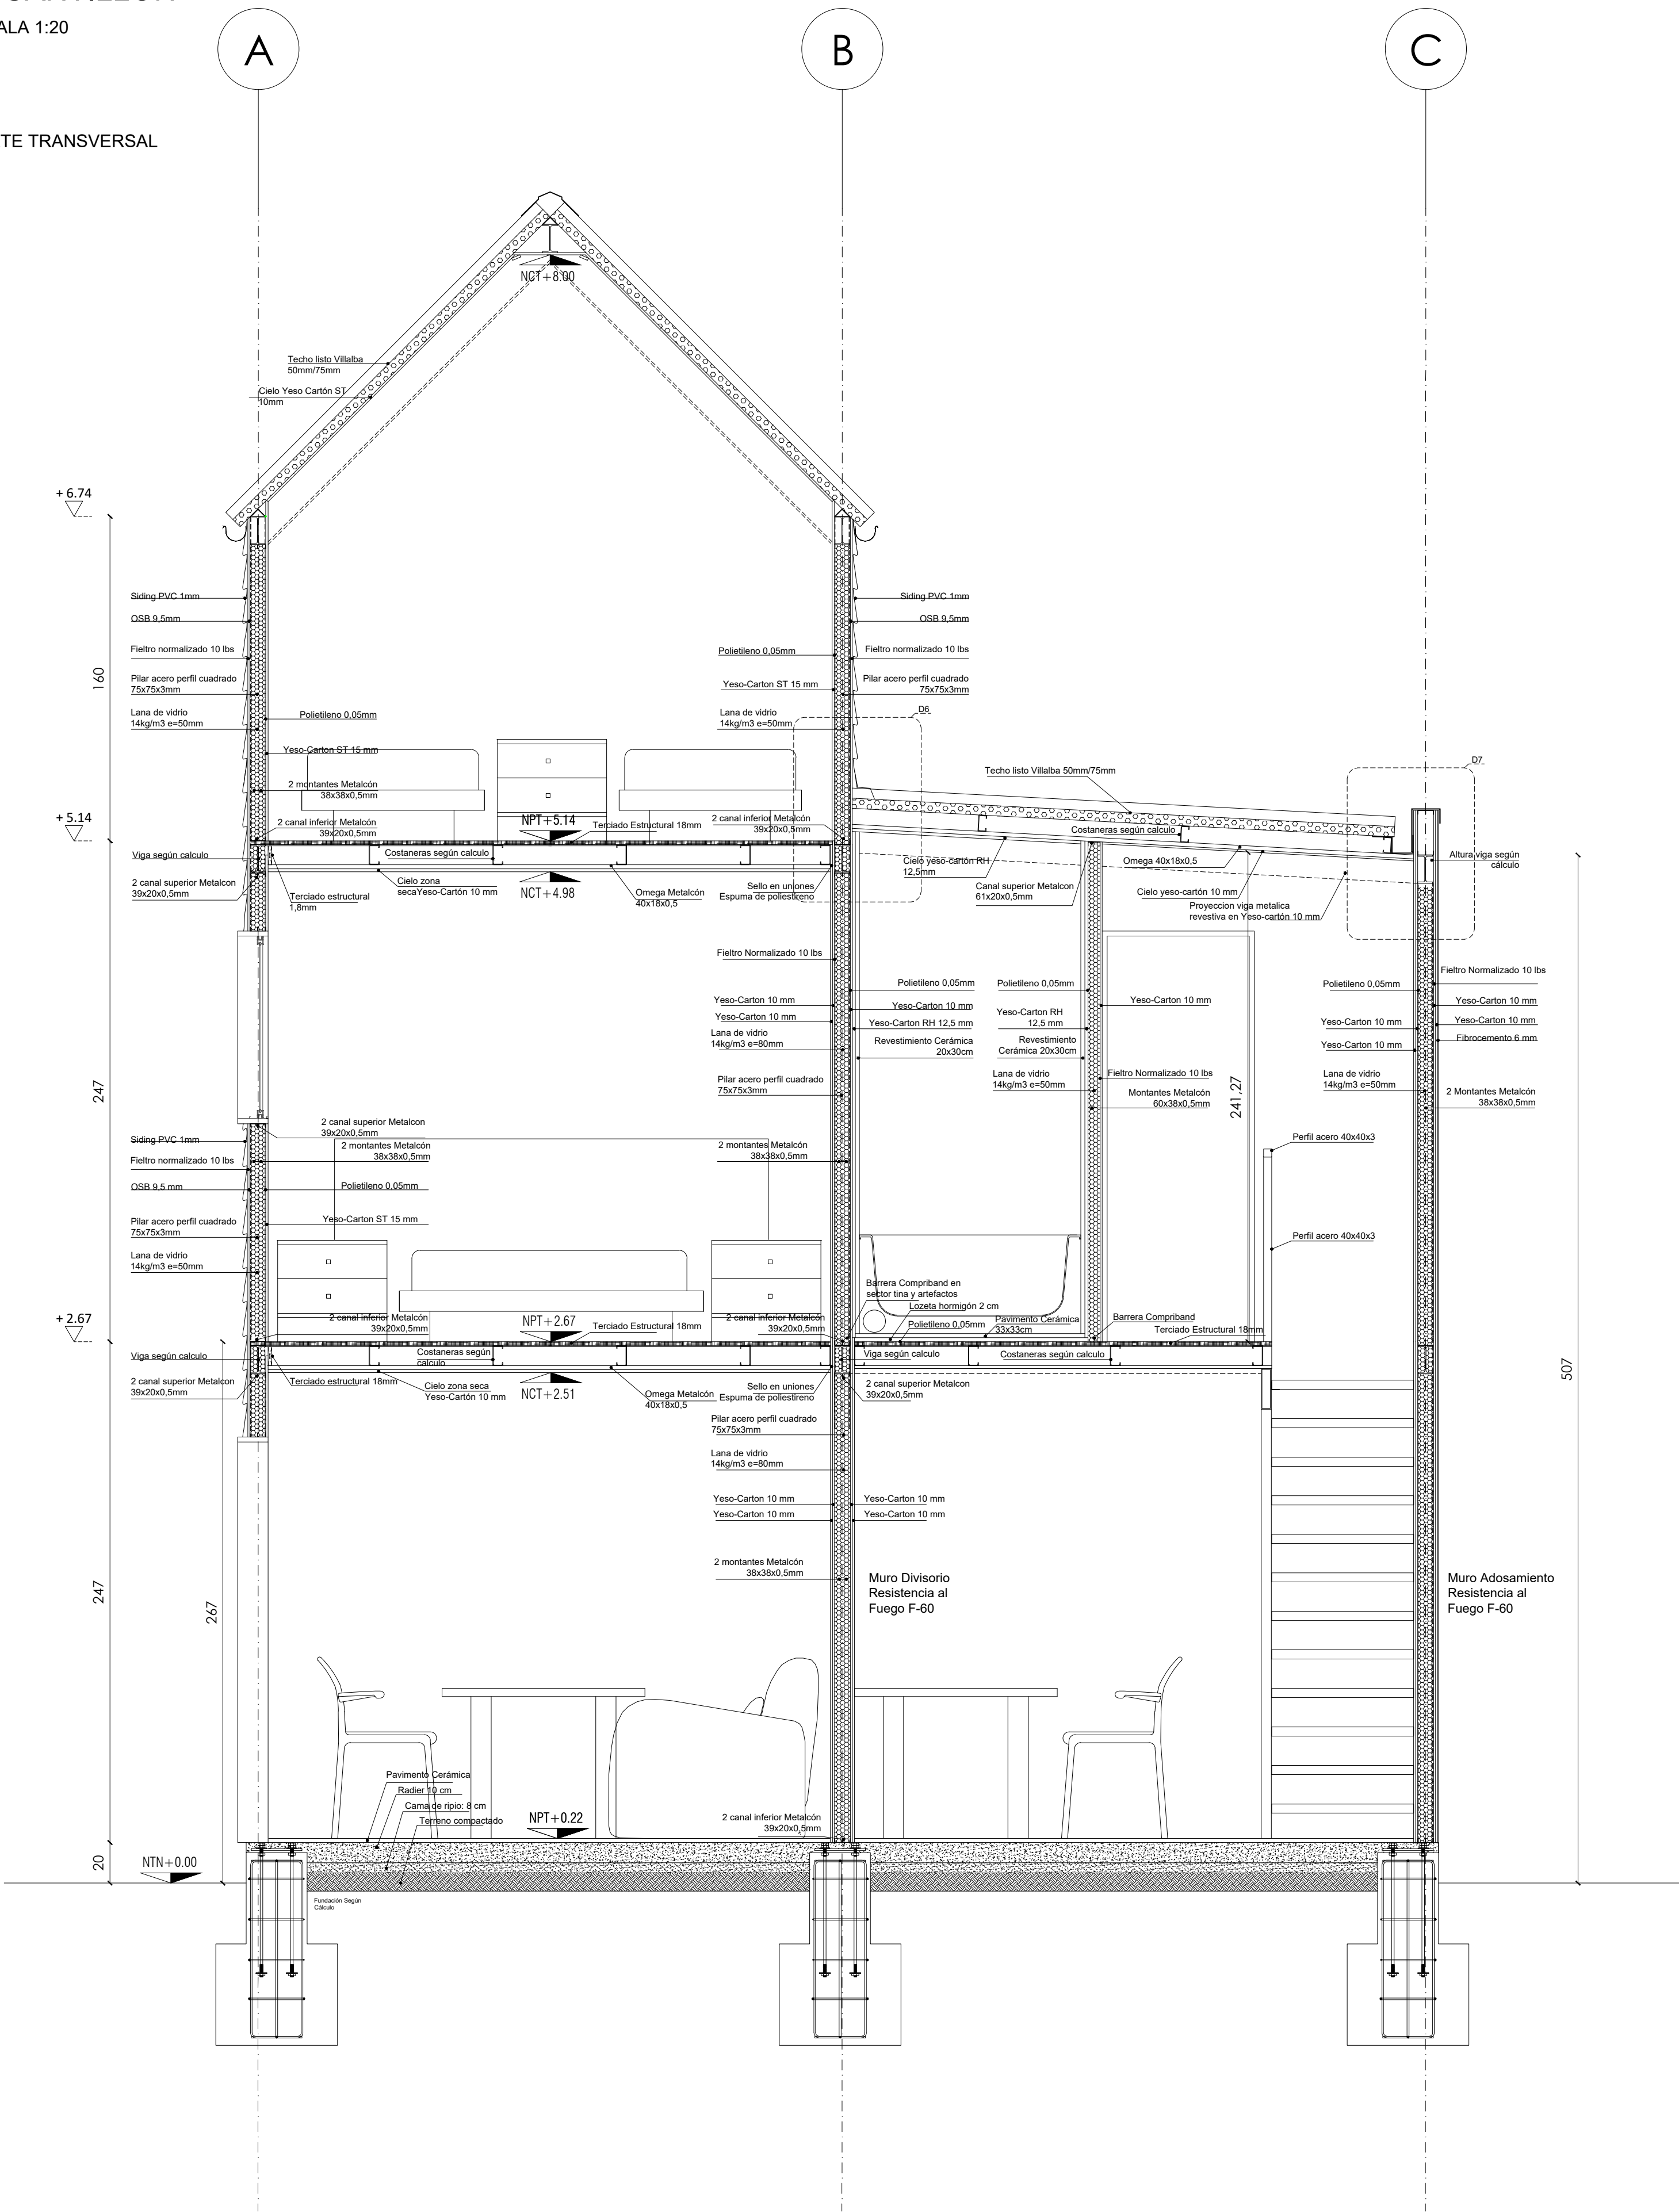


Estructura: Encuentro de vigas y pilar en muro divisorio

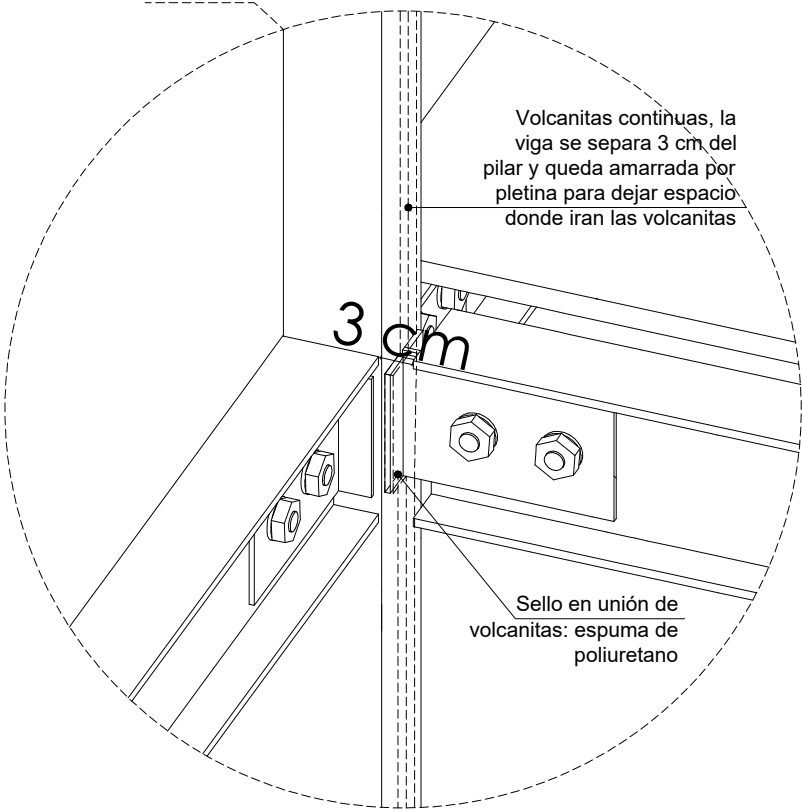

SERVIU SERVICIO DE VIVIENDA Y URBANIZACION REGION METROPOLITANA SUB-DIRECCION DE VIVIENDA Y EQUIPAMIENTO		
PROGRAMA FONDO SOLIDARIO DE ELECCION DE VIVIENDA		
PEQUEÑOS CONDOMINIOS COMITÉ SIEMPRE UNIDOS PENALOLEN		
CONTENIDO: PROYECTO DE ARQUITECTURA ESCANTILLONES Y DETALLES TIPOLOGÍA PC_1.3		
COMUNA PEÑALOLEN	FECHA:	ESCALAS: 1/20
PROYECTO ARQUITECTO	PROPIETARIO NOMBRE	ENTIDAD PATROCINANTE: CONSOLIDA 76.398.484-2 info@consolidachile.cl (+562) 2 222 44 42
MANDANTE SERVIU REGION METROPOLITANA	REVISOR ESTUDIOS NOMBRE	
APROBACION SERVIU METROPOLITANO		
EL PRESENTE PLANO HA SIDO APROBADO CON FECHA:		
REVISOR ESTUDIOS JEFE / COORDINADOR UNIDAD		
CARPETA N° 1 DE 3 PLANO N° 5.1 DE 9		
REV-SERVIU-1		
REV-SERVIU-2		
REV-SERVIU-3		
REV-SERVIU-4		
N°	MODIFICACION	FIRMA FECHA

PLANTAS
ESCALA 1:25

PISO 1

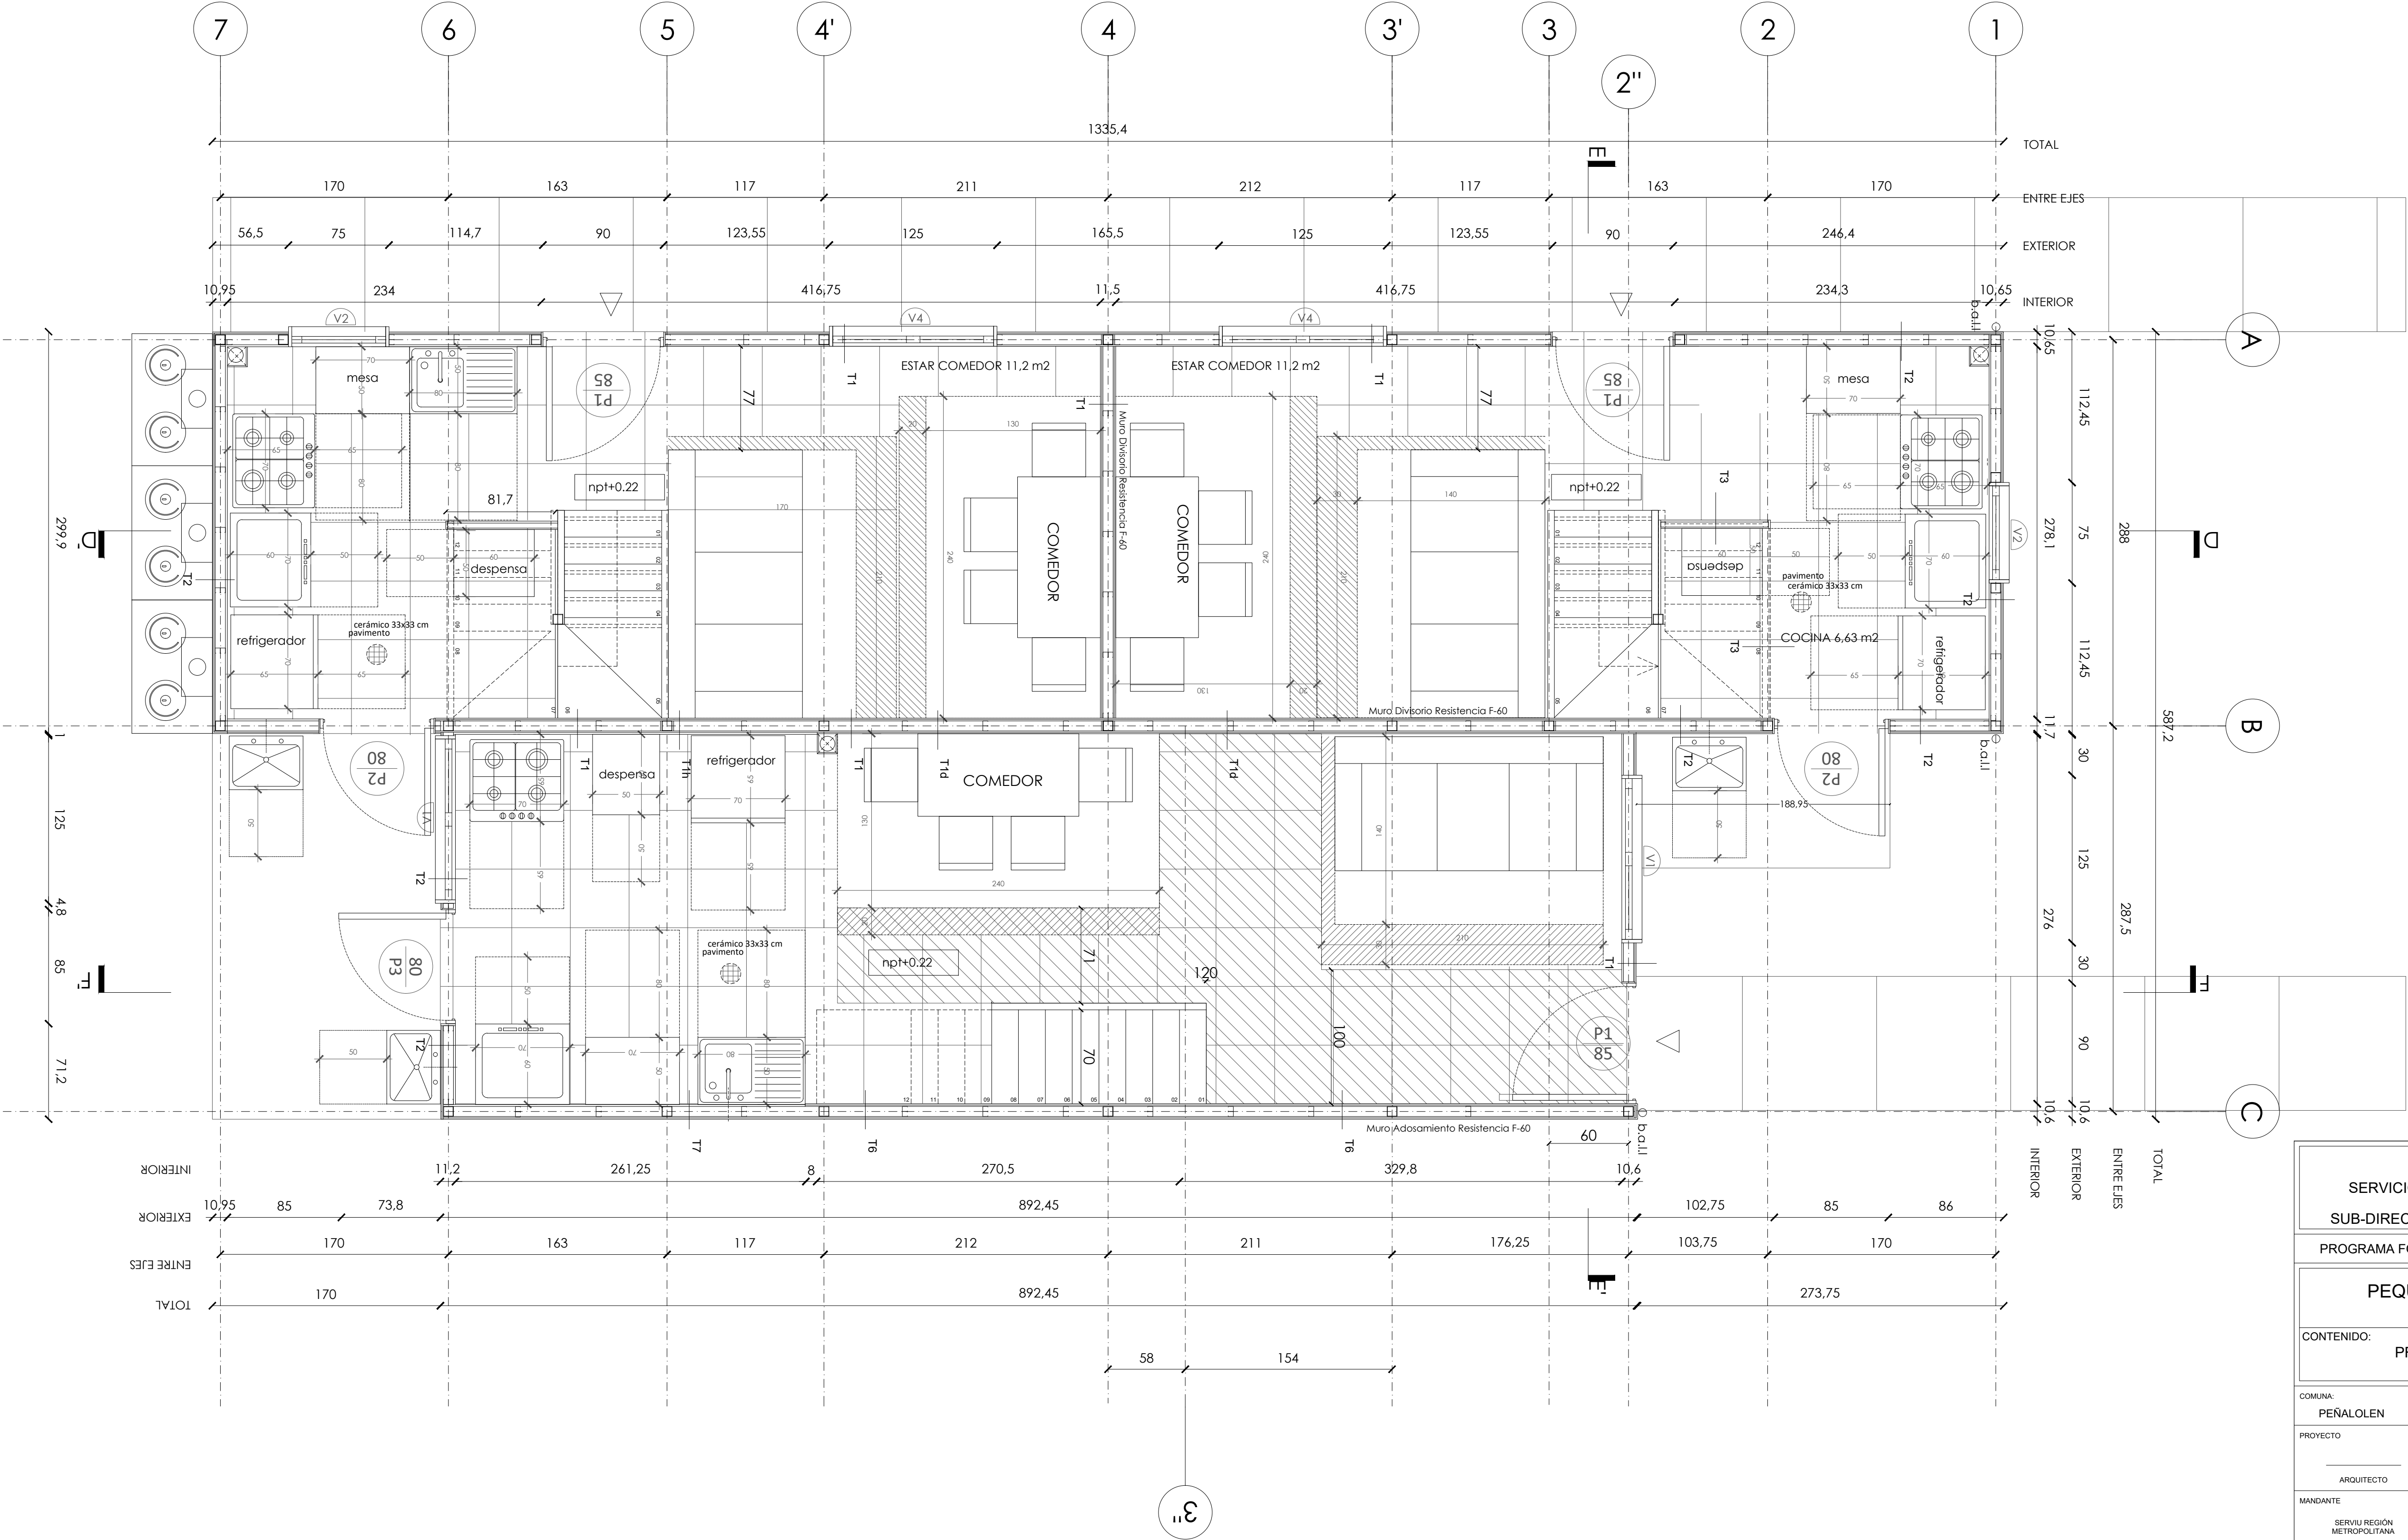

SERVIU

SERVICIO DE VIVIENDA Y URBANIZACION

REGION METROPOLITANA

SUB-DIRECCION DE VIVIENDA Y EQUIPAMIENTO

PROGRAMA FONDO SOLIDARIO DE ELECCION DE VIVIENDA

PEQUEÑOS CONDOMINIOS

COMITÉ SIEMPRE UNIDOS

PEÑALOLEN.

CONTENIDO:

PROYECTO DE ARQUITECTURA

PLANTAS POR PISO TIPOLOGIA PC_1.3

COMUNA	FECHA :	ESCALAS :
PEÑALOLEN		1/25
PROYECTO	PROPIETARIO	ENTIDAD PATROCINANTE:
ARQUITECTO	NOMBRE	CONSOLIDA
MANDANTE	REVISOR ESTUDIOS	76.398.484-2
SERVIU REGION METROPOLITANA	NOMBRE	info@consolidachile.cl
		(+562) 2 222 44 42


APROBACION SERVIU METROPOLITANO

EL PRESENTE PLANO HA SIDO APROBADO CON FECHA:


REVISOR ESTUDIOS

JEFE / COORDINADOR UNIDAD

CARPETA N° 1 DE 3	PLANO N° 4.3 DE 9		
REV-SERVU-1			
REV-SERVU-2			
REV-SERVU-3			
REV-SERVU-4			
N°	MODIFICACION	FIRMA	FECHA

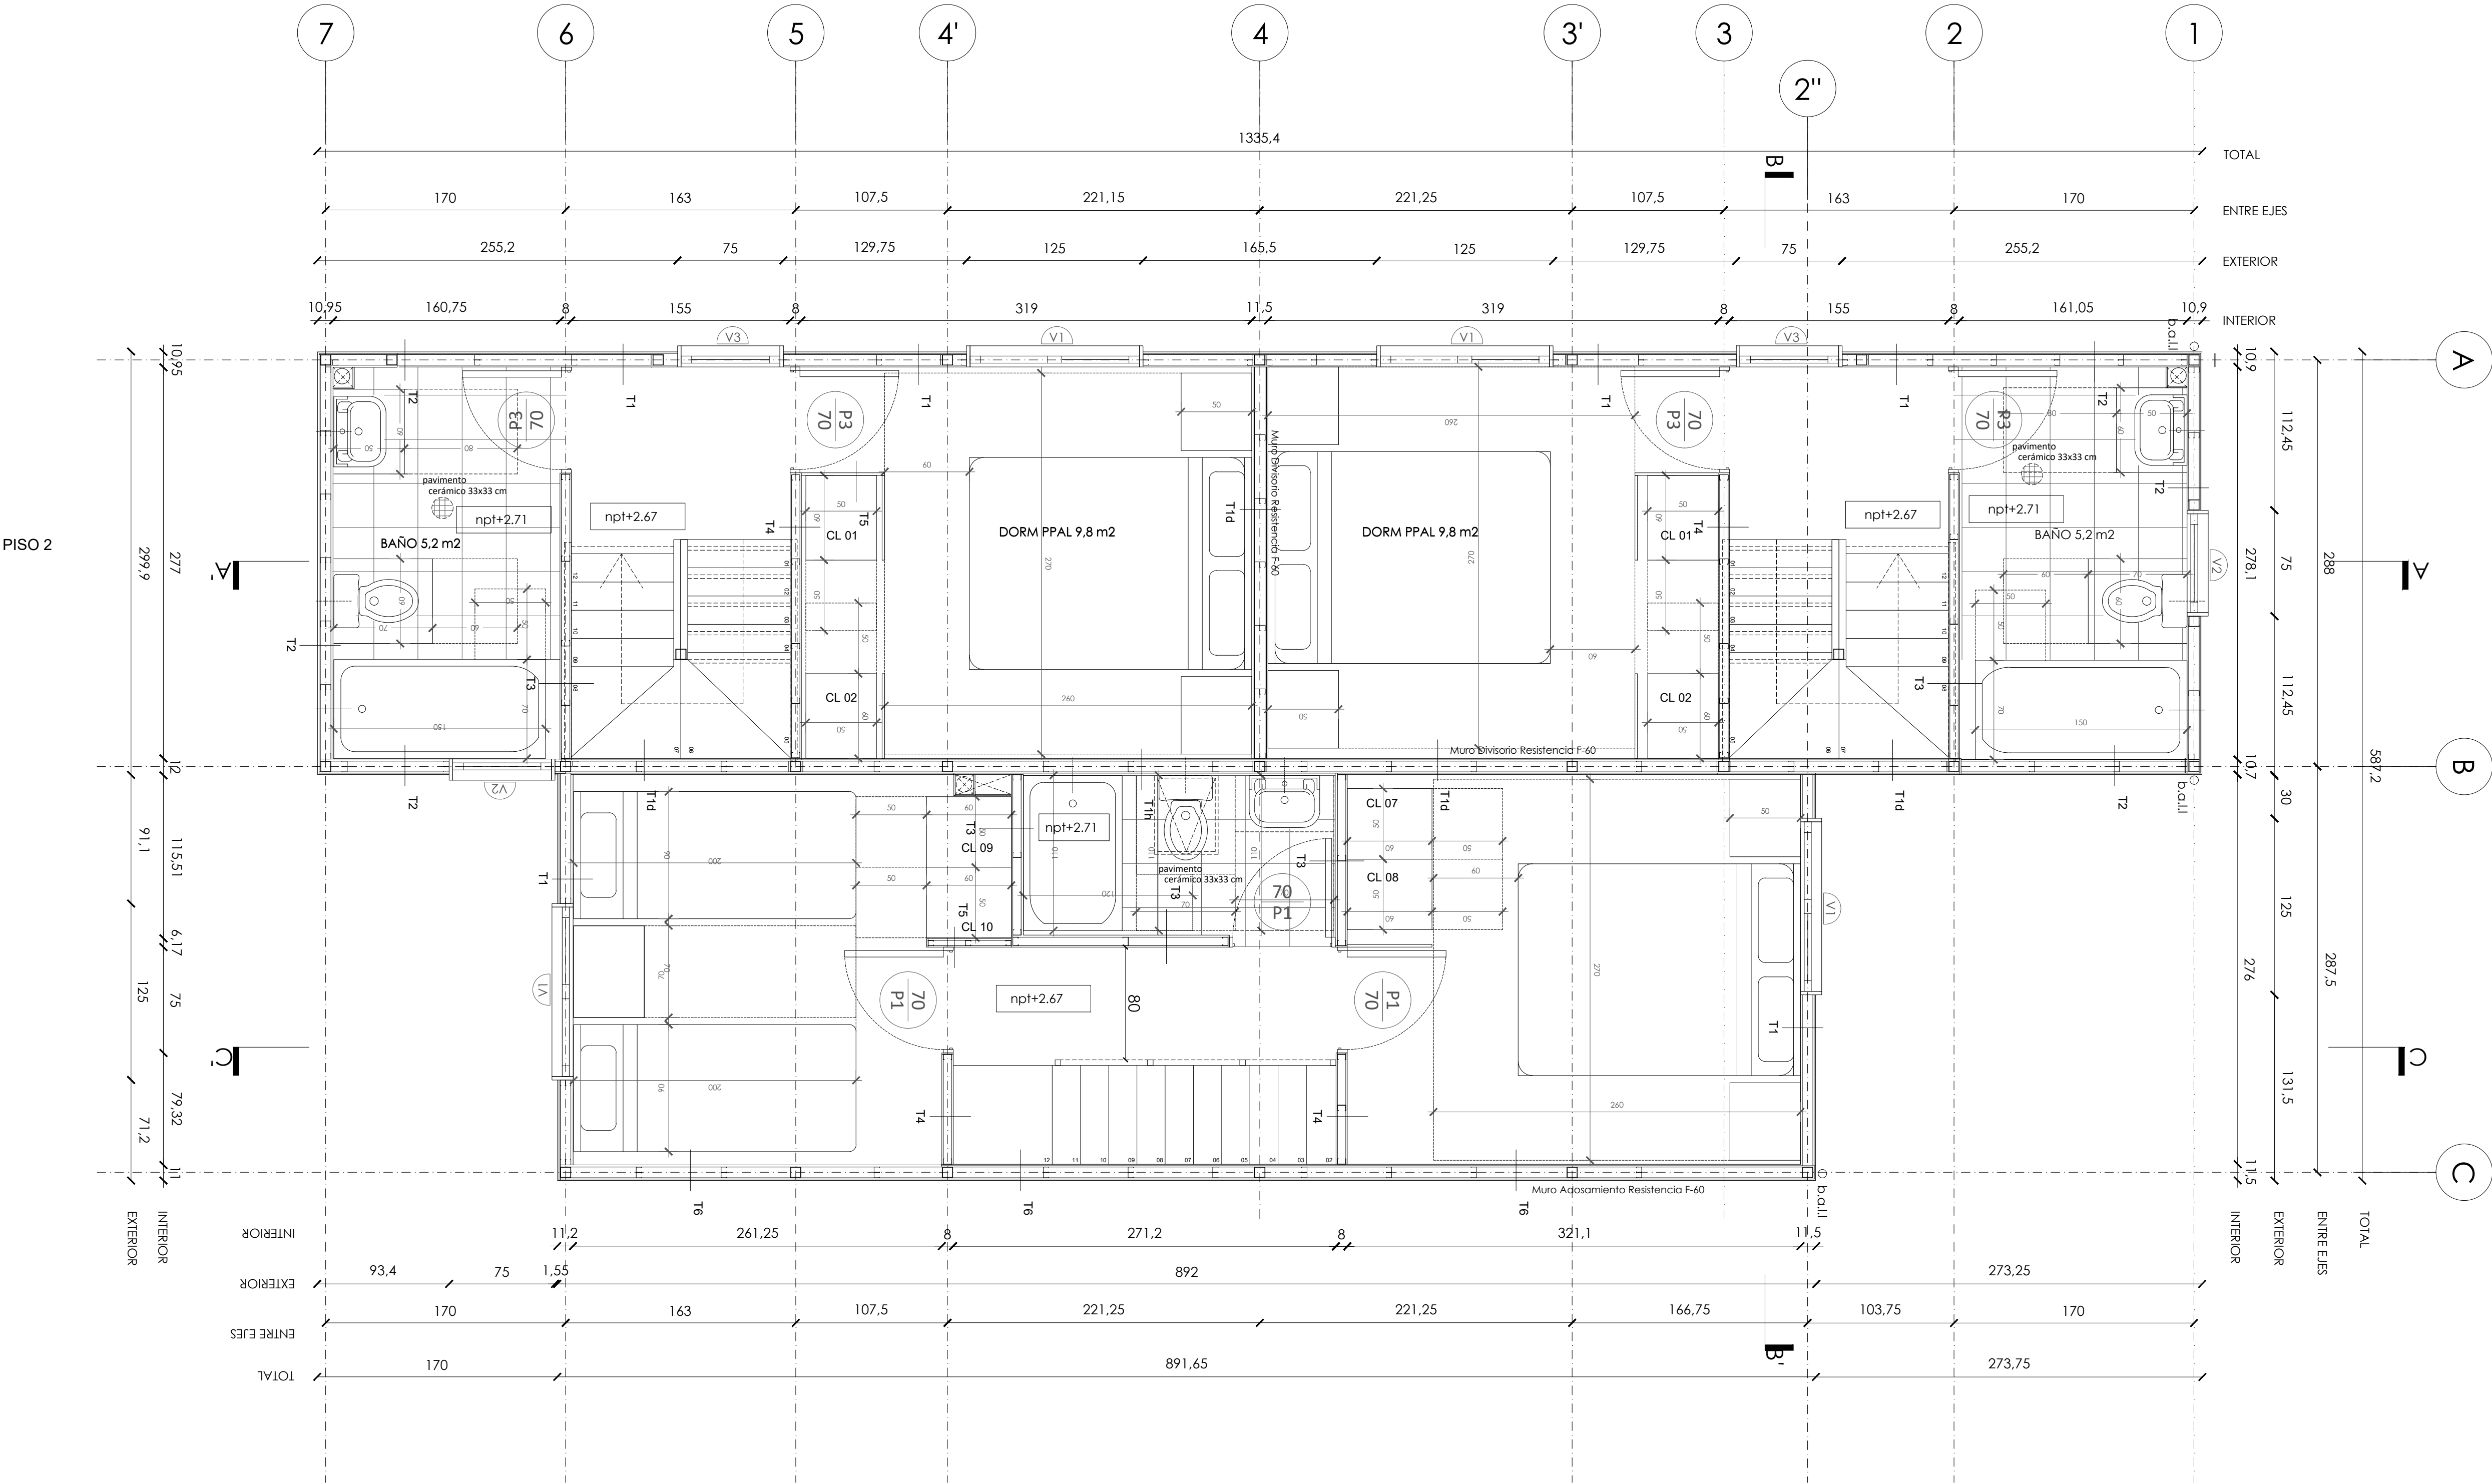

SERVIU SERVICIO DE VIVIENDA Y URBANIZACION REGION METROPOLITANA SUB-DIRECCION DE VIVIENDA Y EQUIPAMIENTO			
PROGRAMA FONDO SOLIDARIO DE ELECCION DE VIVIENDA			
PEQUEÑOS CONDOMINIOS COMITÉ SIEMPRE UNIDOS PENALOLEN			
CONTENIDO: PROYECTO DE ARQUITECTURA PLANTAS POR PISO TIPOLOGIA PC_1.3			
COMUNA PEÑALOLEN	FECHA :	ESCALAS : 1/25	
PROYECTO ARQUITECTO	PROPIETARIO NOMBRE	ENTIDAD PATROCINANTE: CONSOLIDA 76.398.484-2 info@consolidachile.cl (+562) 2 222 44 42	
MANDANTE SERVIU REGION METROPOLITANA	REVISOR ESTUDIOS NOMBRE		
APROBACION SERVIU METROPOLITANO			
EL PRESENTE PLANO HA SIDO APROBADO CON FECHA:			
REVISOR ESTUDIOS		JEFE / COORDINADOR UNIDAD	
CARPETA N° 1 DE 3		PLANO N° 4.4 DE 9	
REV-SERVIU-1			
REV-SERVIU-2			
REV-SERVIU-3			
REV-SERVIU-4			
N°	MODIFICACION	FIRMA	FECHA

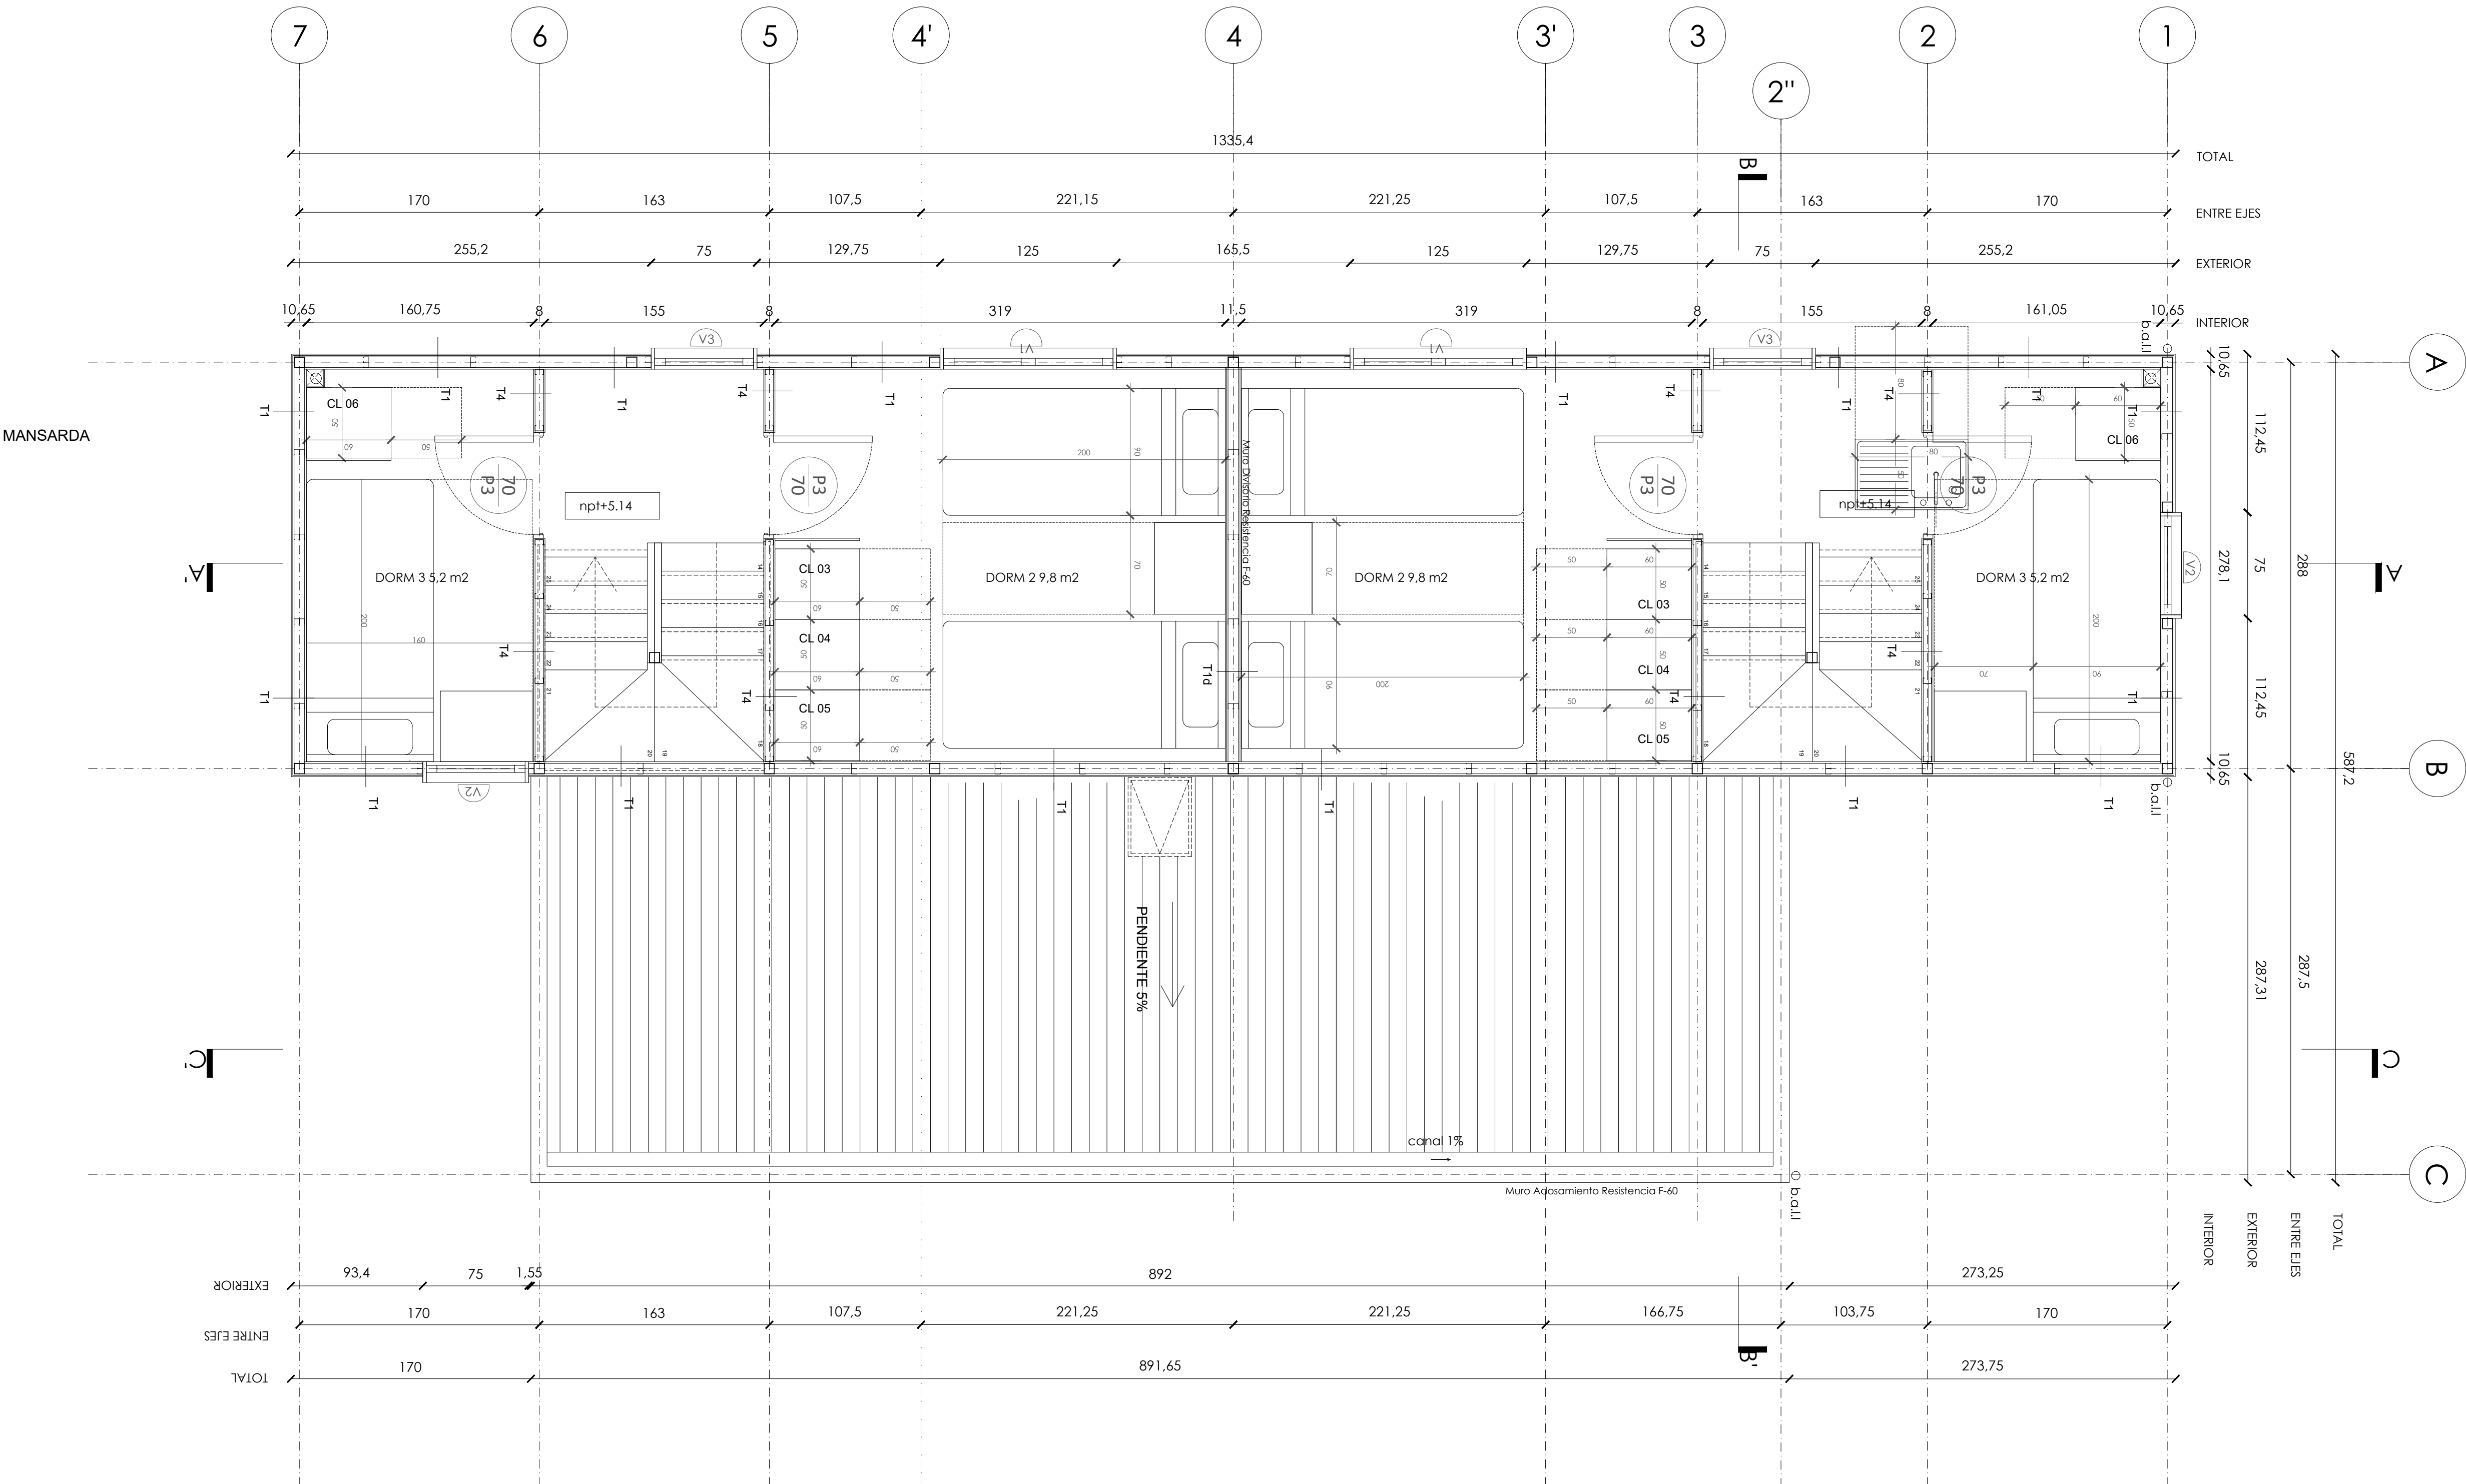

SERVIU SERVICIO DE VIVIENDA Y URBANIZACION REGION METROPOLITANA SUB-DIRECCION DE VIVIENDA Y EQUIPAMIENTO			
PROGRAMA FONDO SOLIDARIO DE ELECCION DE VIVIENDA			
PEQUEÑOS CONDOMINIOS COMITÉ SIEMPRE UNIDOS PEÑALOÉN.			
CONTENIDO: PROYECTO DE ARQUITECTURA PLANTAS POR PISO TIPOLOGIA PC_1.3			
COMUNA: PEÑALOÉN	FECHA:	ESCALAS: 1/25	
PROYECTO ARQUITECTO	PROPIETARIO NOMBRE	ENTIDAD PATROCINANTE: CONSOLIDA 76.398.484-2 info@consolidachile.cl (+562) 2 222 44 42	
MANDANTE SERVIU REGION METROPOLITANA	REVISOR ESTUDIOS NOMBRE	REPRESENTANTE LEGAL	
APROBACION SERVIU METROPOLITANO			
EL PRESENTE PLANO HA SIDO APROBADO CON FECHA:			
REVISOR ESTUDIOS		JEFE / COORDINADOR UNIDAD	
CARPETA N° 1 DE 3			
PLANO N° 4.5 DE 9			
REV-SERVIU-1			
REV-SERVIU-2			
REV-SERVIU-3			
REV-SERVIU-4			
N°	MODIFICACION	FIRMA	FECHA