


CORTES AA, BB, CC

ESCALA 1:50

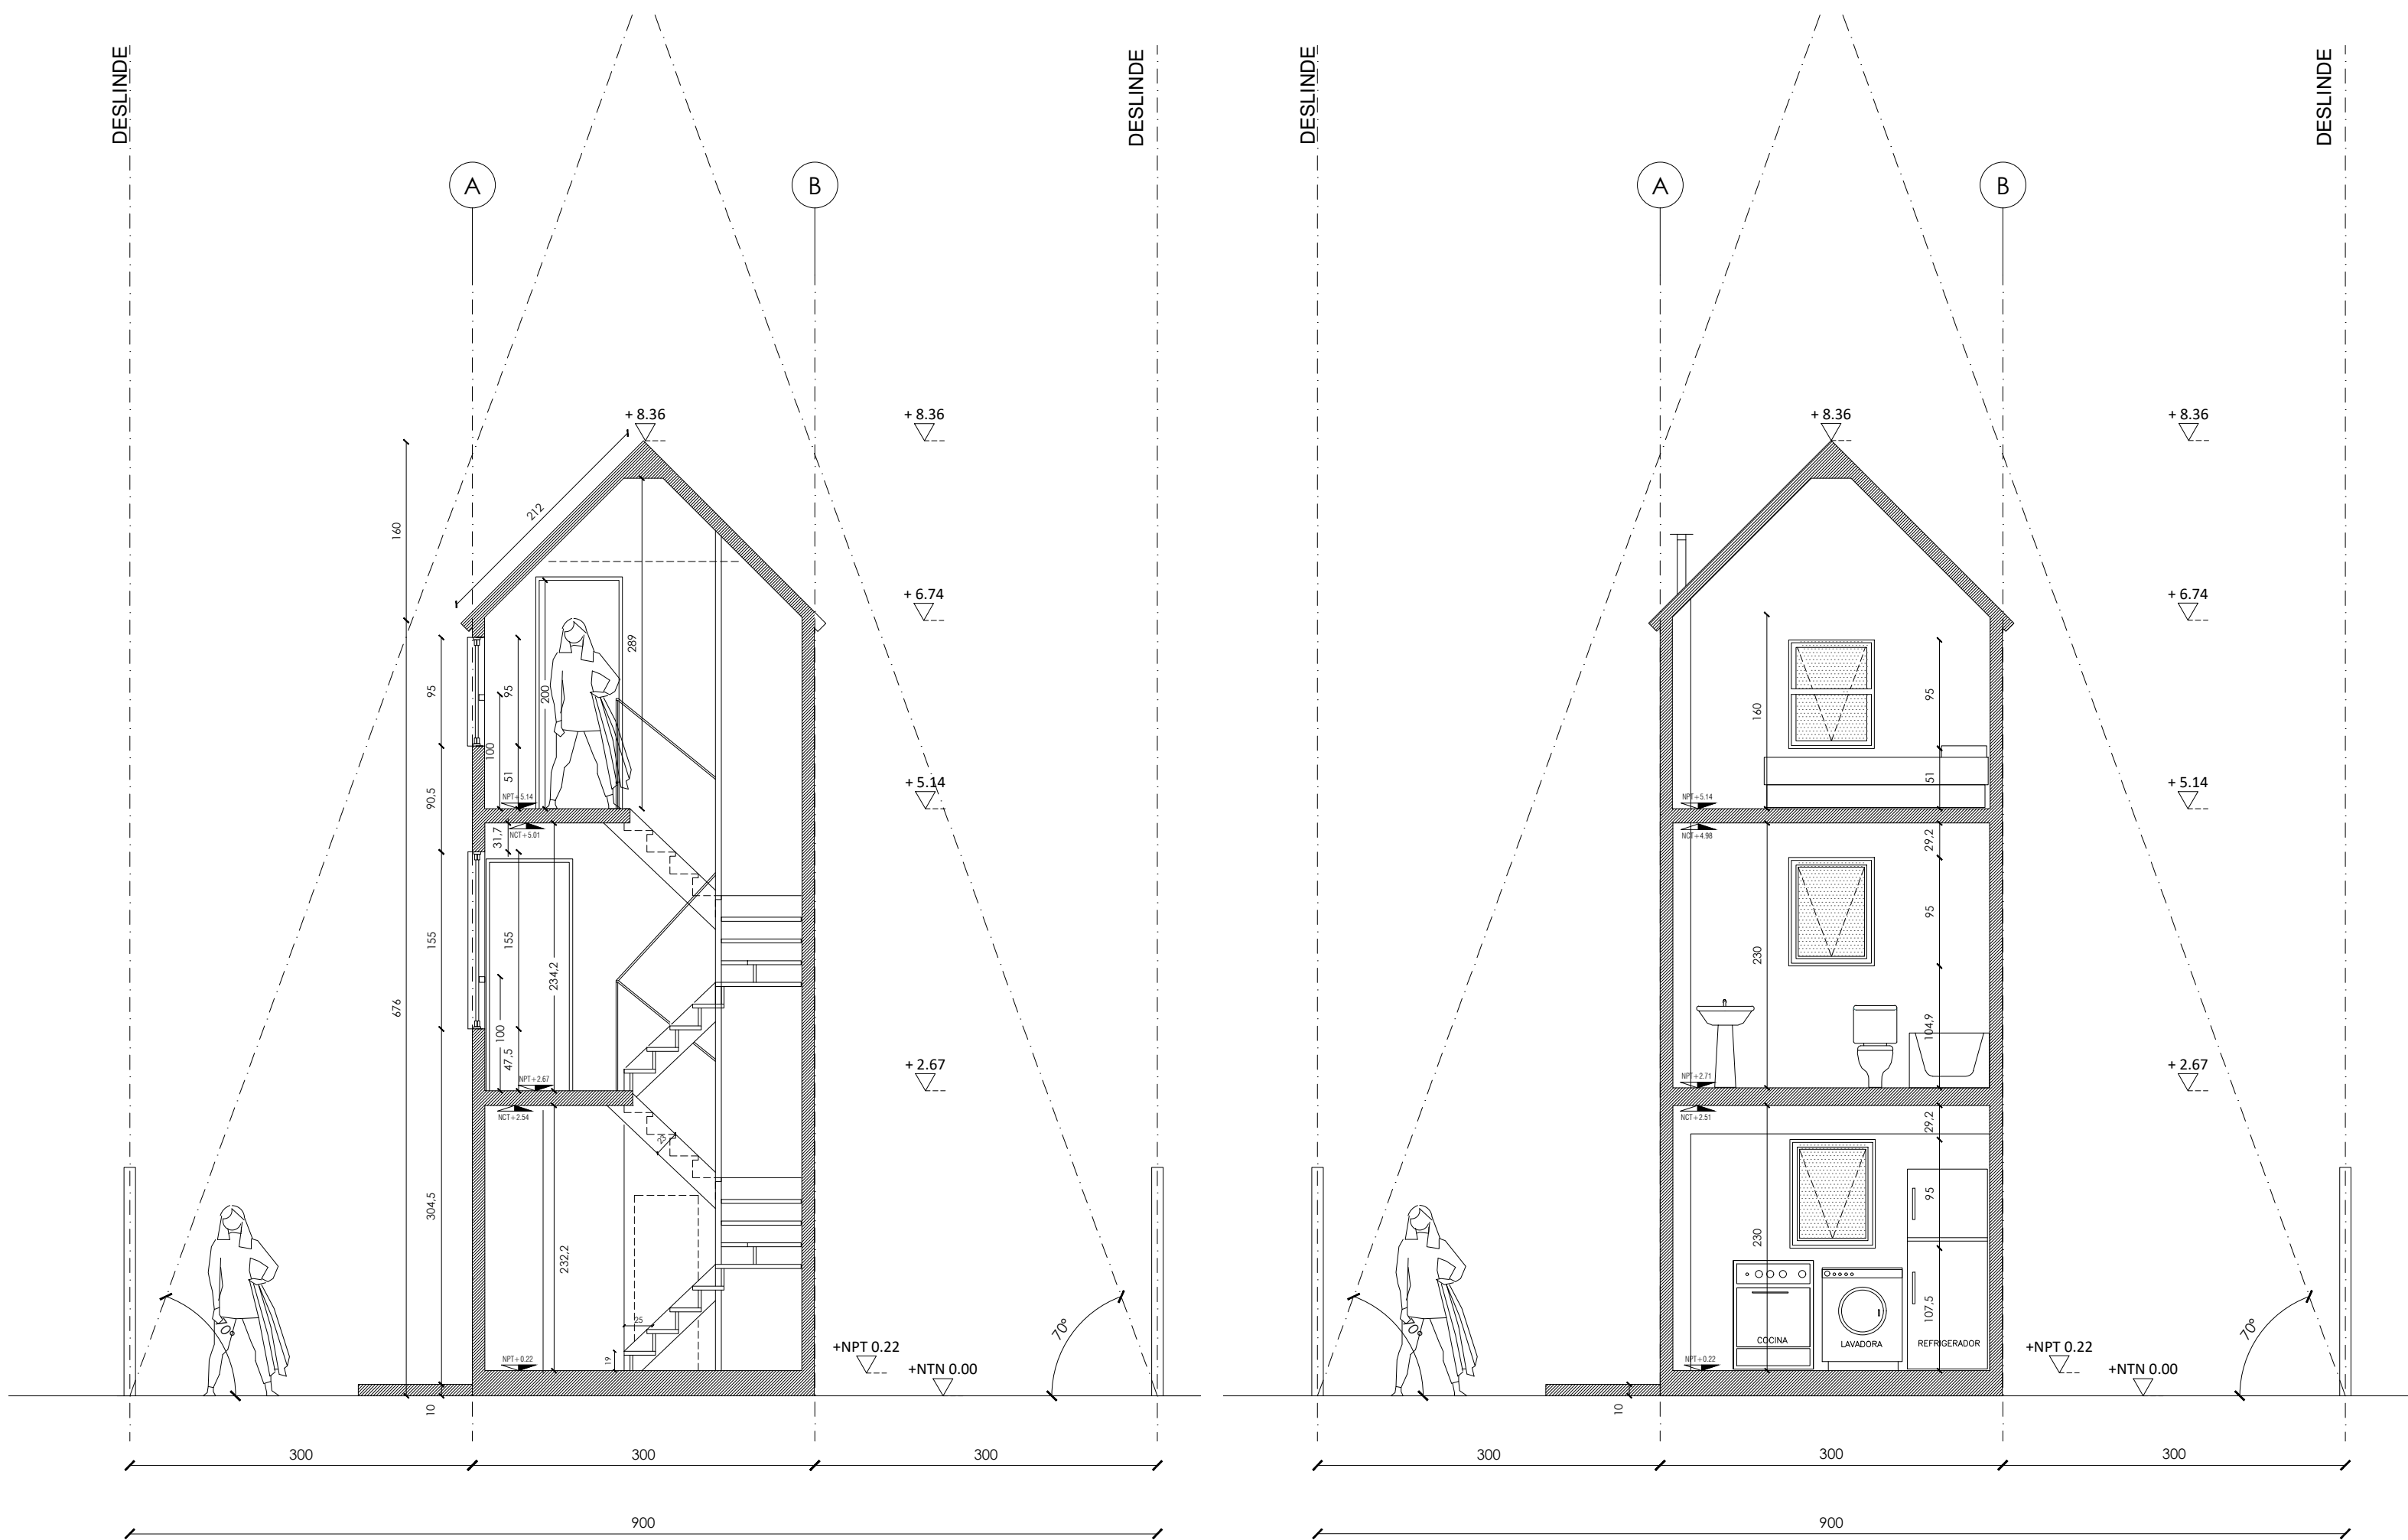

CORTE AA' - ESCALA 1:50



CORTE BB' - ESCALA 1:50


CORTE CC' - ESCALA 1:50

SERVIU SERVICIO DE VIVIENDA Y URBANIZACION REGION METROPOLITANA SUB-DIRECCION DE VIVIENDA Y EQUIPAMIENTO			
PROGRAMA FONDO SOLIDARIO DE ELECCIÓN DE VIVIENDA			
PEQUEÑOS CONDOMINIOS COMITÉ SIEMPRE UNIDOS PEÑALOLEN			
CONTENIDO: PROYECTO DE ARQUITECTURA ELEVACIONES Y CORTE TIPOLOGIA PC_1.2			
COMUNA: PEÑALOLEN	FECHA: AGOSTO_2017	ESCALAS: 1/50	
PROYECTO	PROPIETARIO	ENTIDAD PATROCINANTE:	
ARQUITECTO	NOMBRE	CONSOLIDA	
MANDANTE	REVISOR ESTUDIOS	76 388 484-2 info@consolidachile.cl (+562) 2 222 44 42	
SERVIU REGION METROPOLITANA	NOMBRE		
APROBACION SERVIU METROPOLITANO			
EL PRESENTE PLANO HA SIDO APROBADO CON FECHA:			
REVISOR ESTUDIOS JEFE / COORDINADOR UNIDAD			
CARPETA N° 1 DE 3 PLANO N° 3.1 DE 9			
REV-SERVIU-1			
REV-SERVIU-2			
REV-SERVIU-3			
REV-SERVIU-4			
N°	MODIFICACION	FIRMA	FECHA



ELEVACIONES

ESCALA 1:50


ELEVACIÓN EJE 1

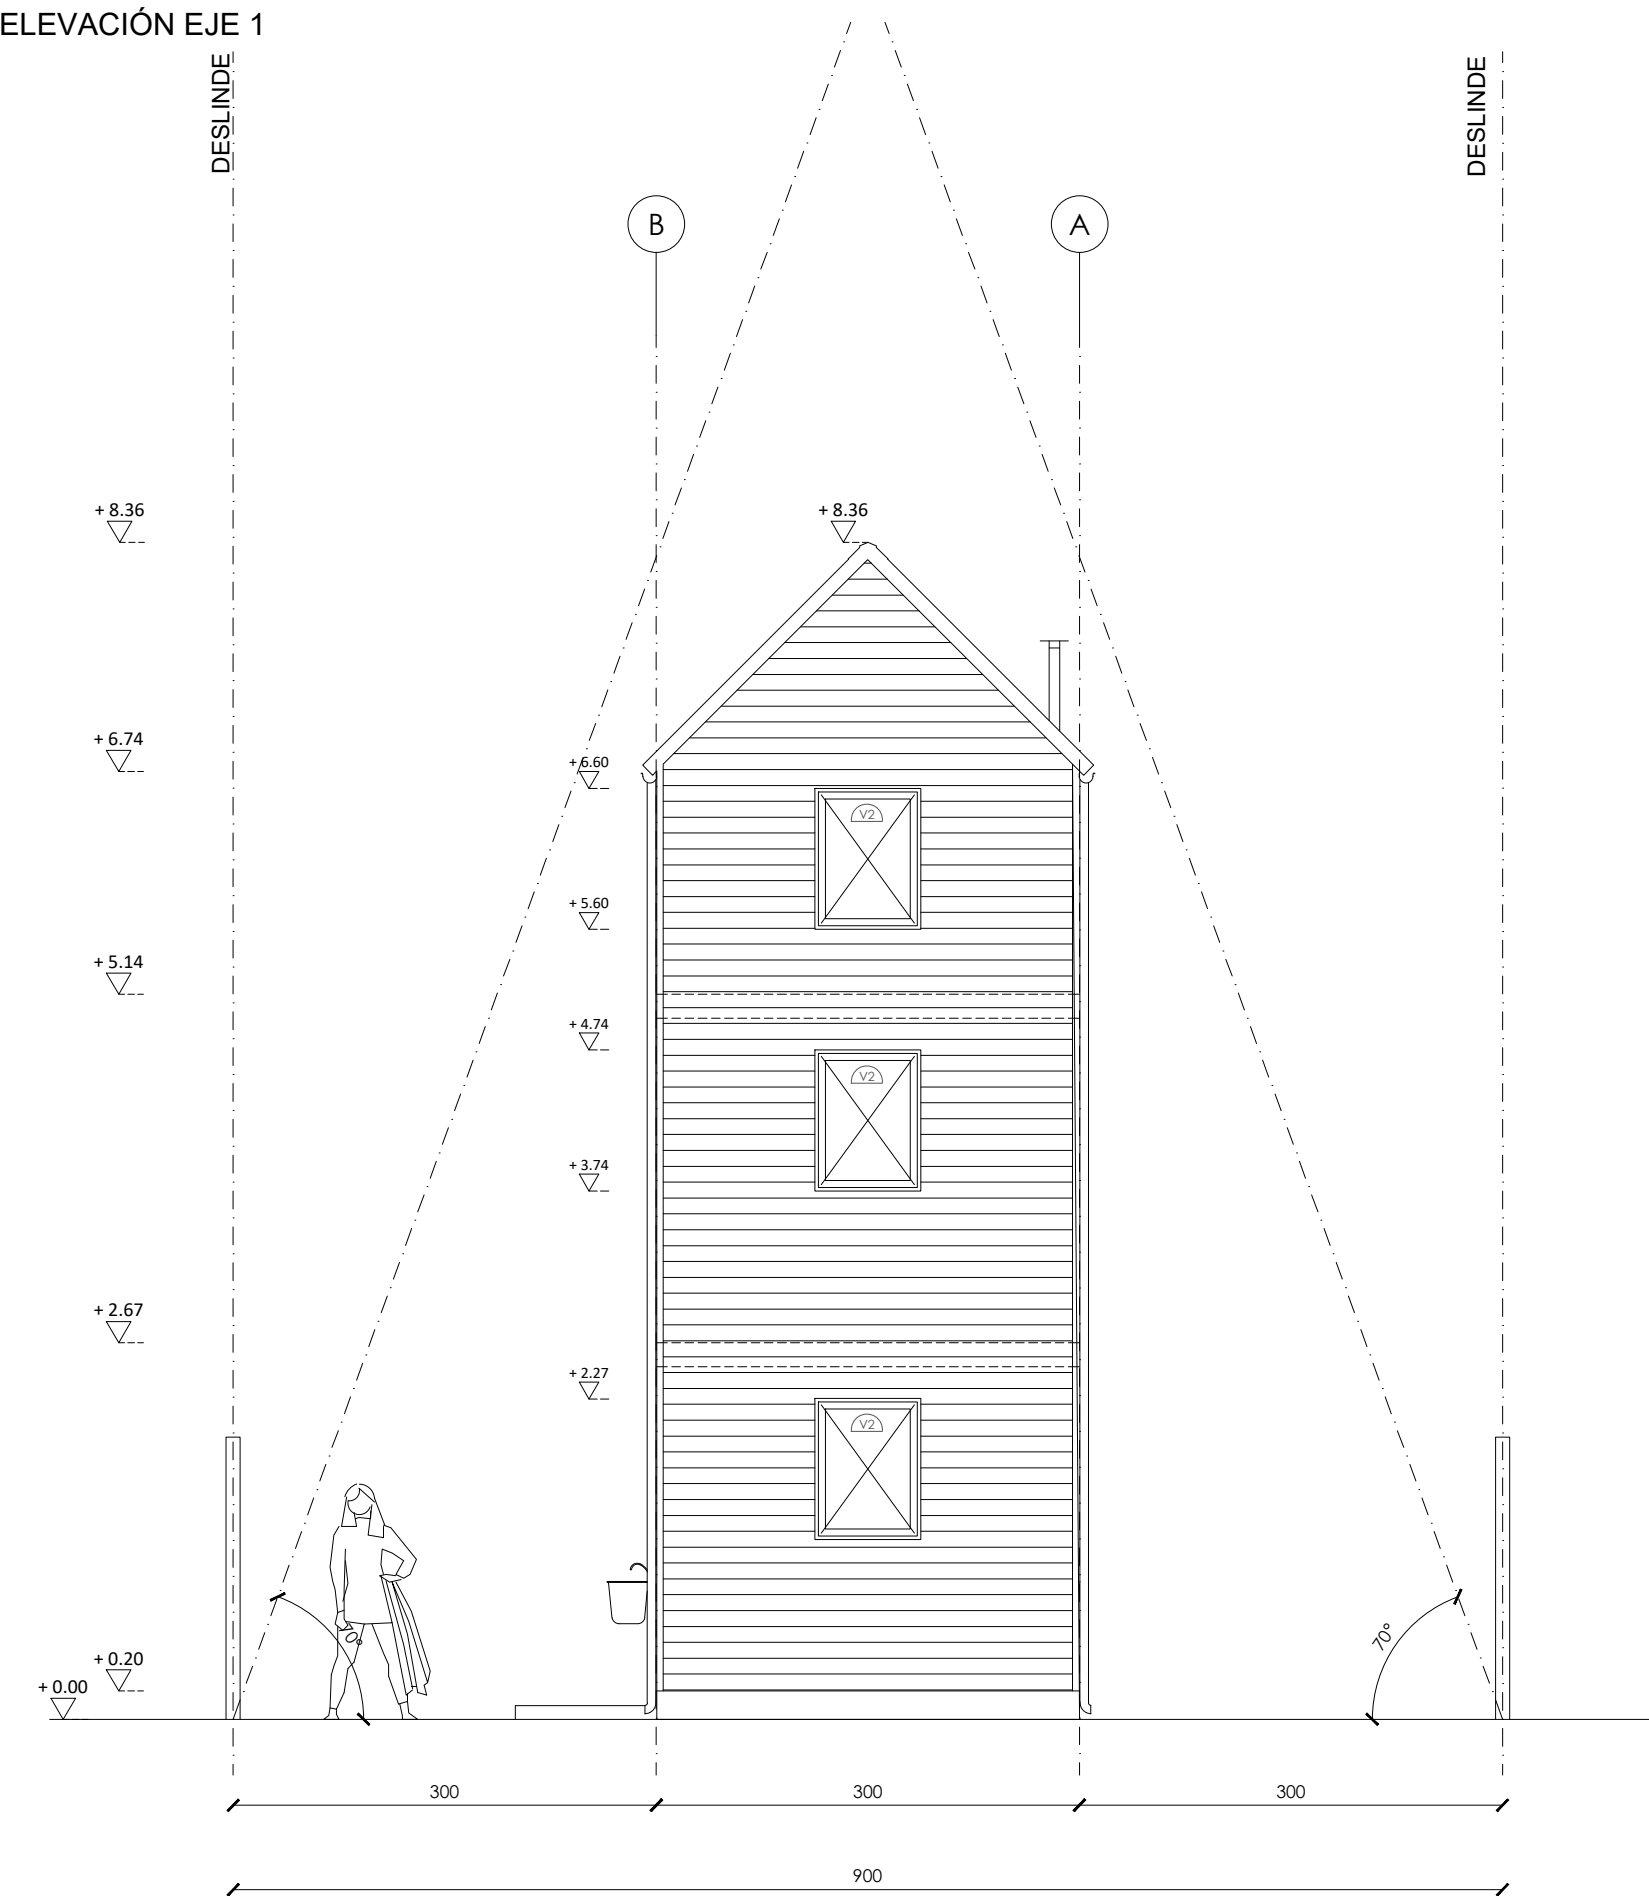

ELEVACIÓN EJE B

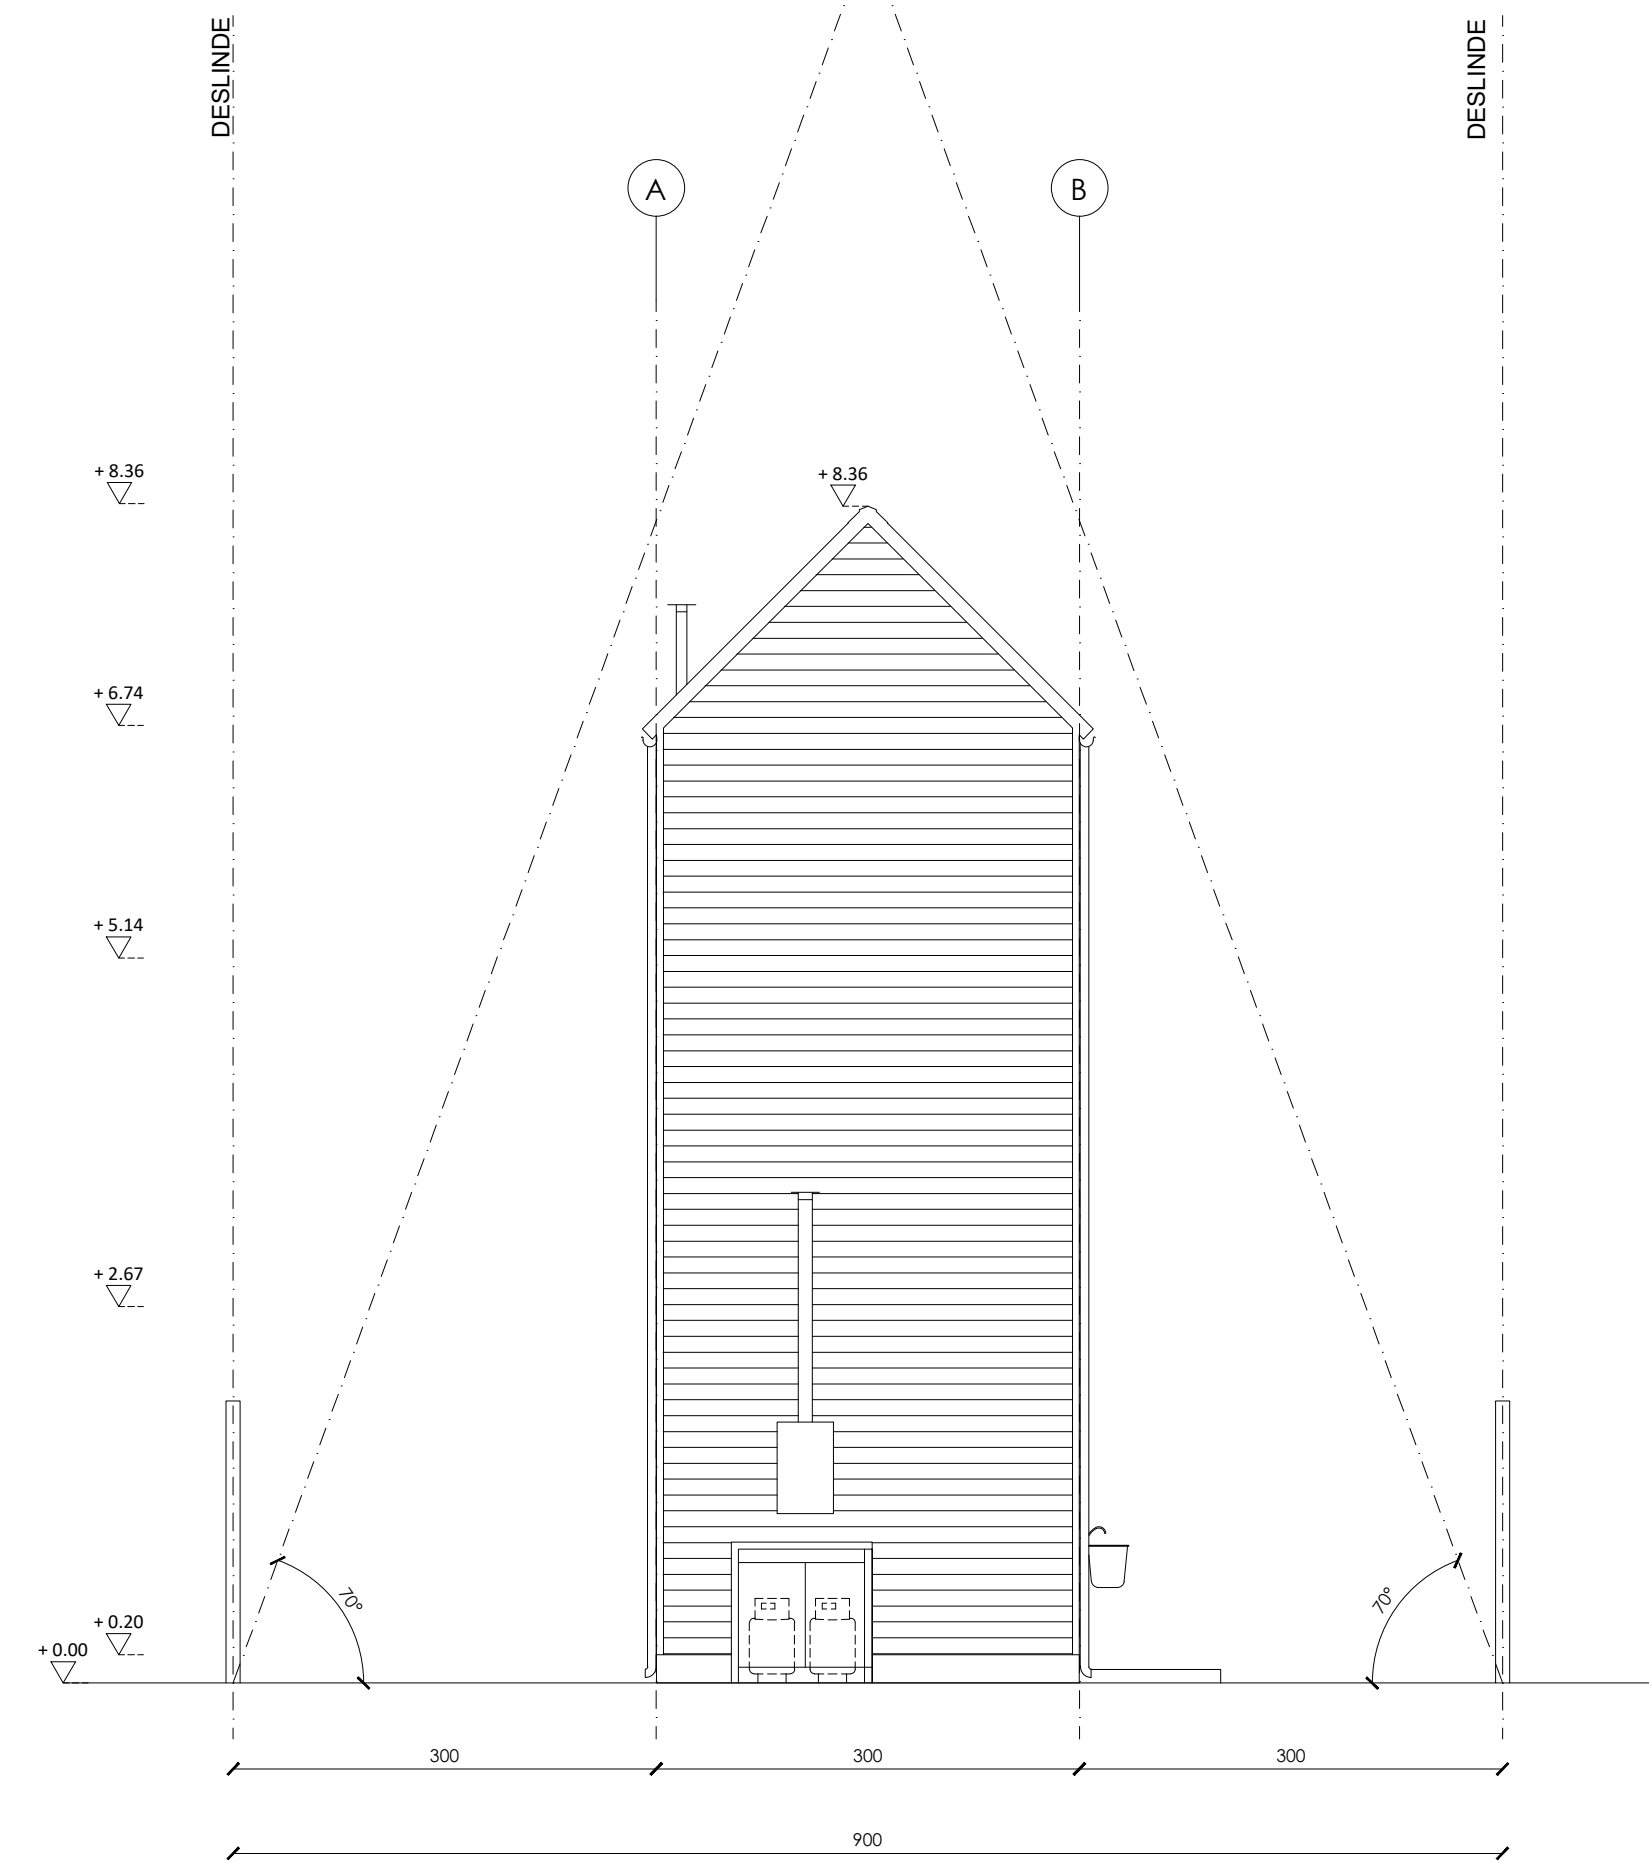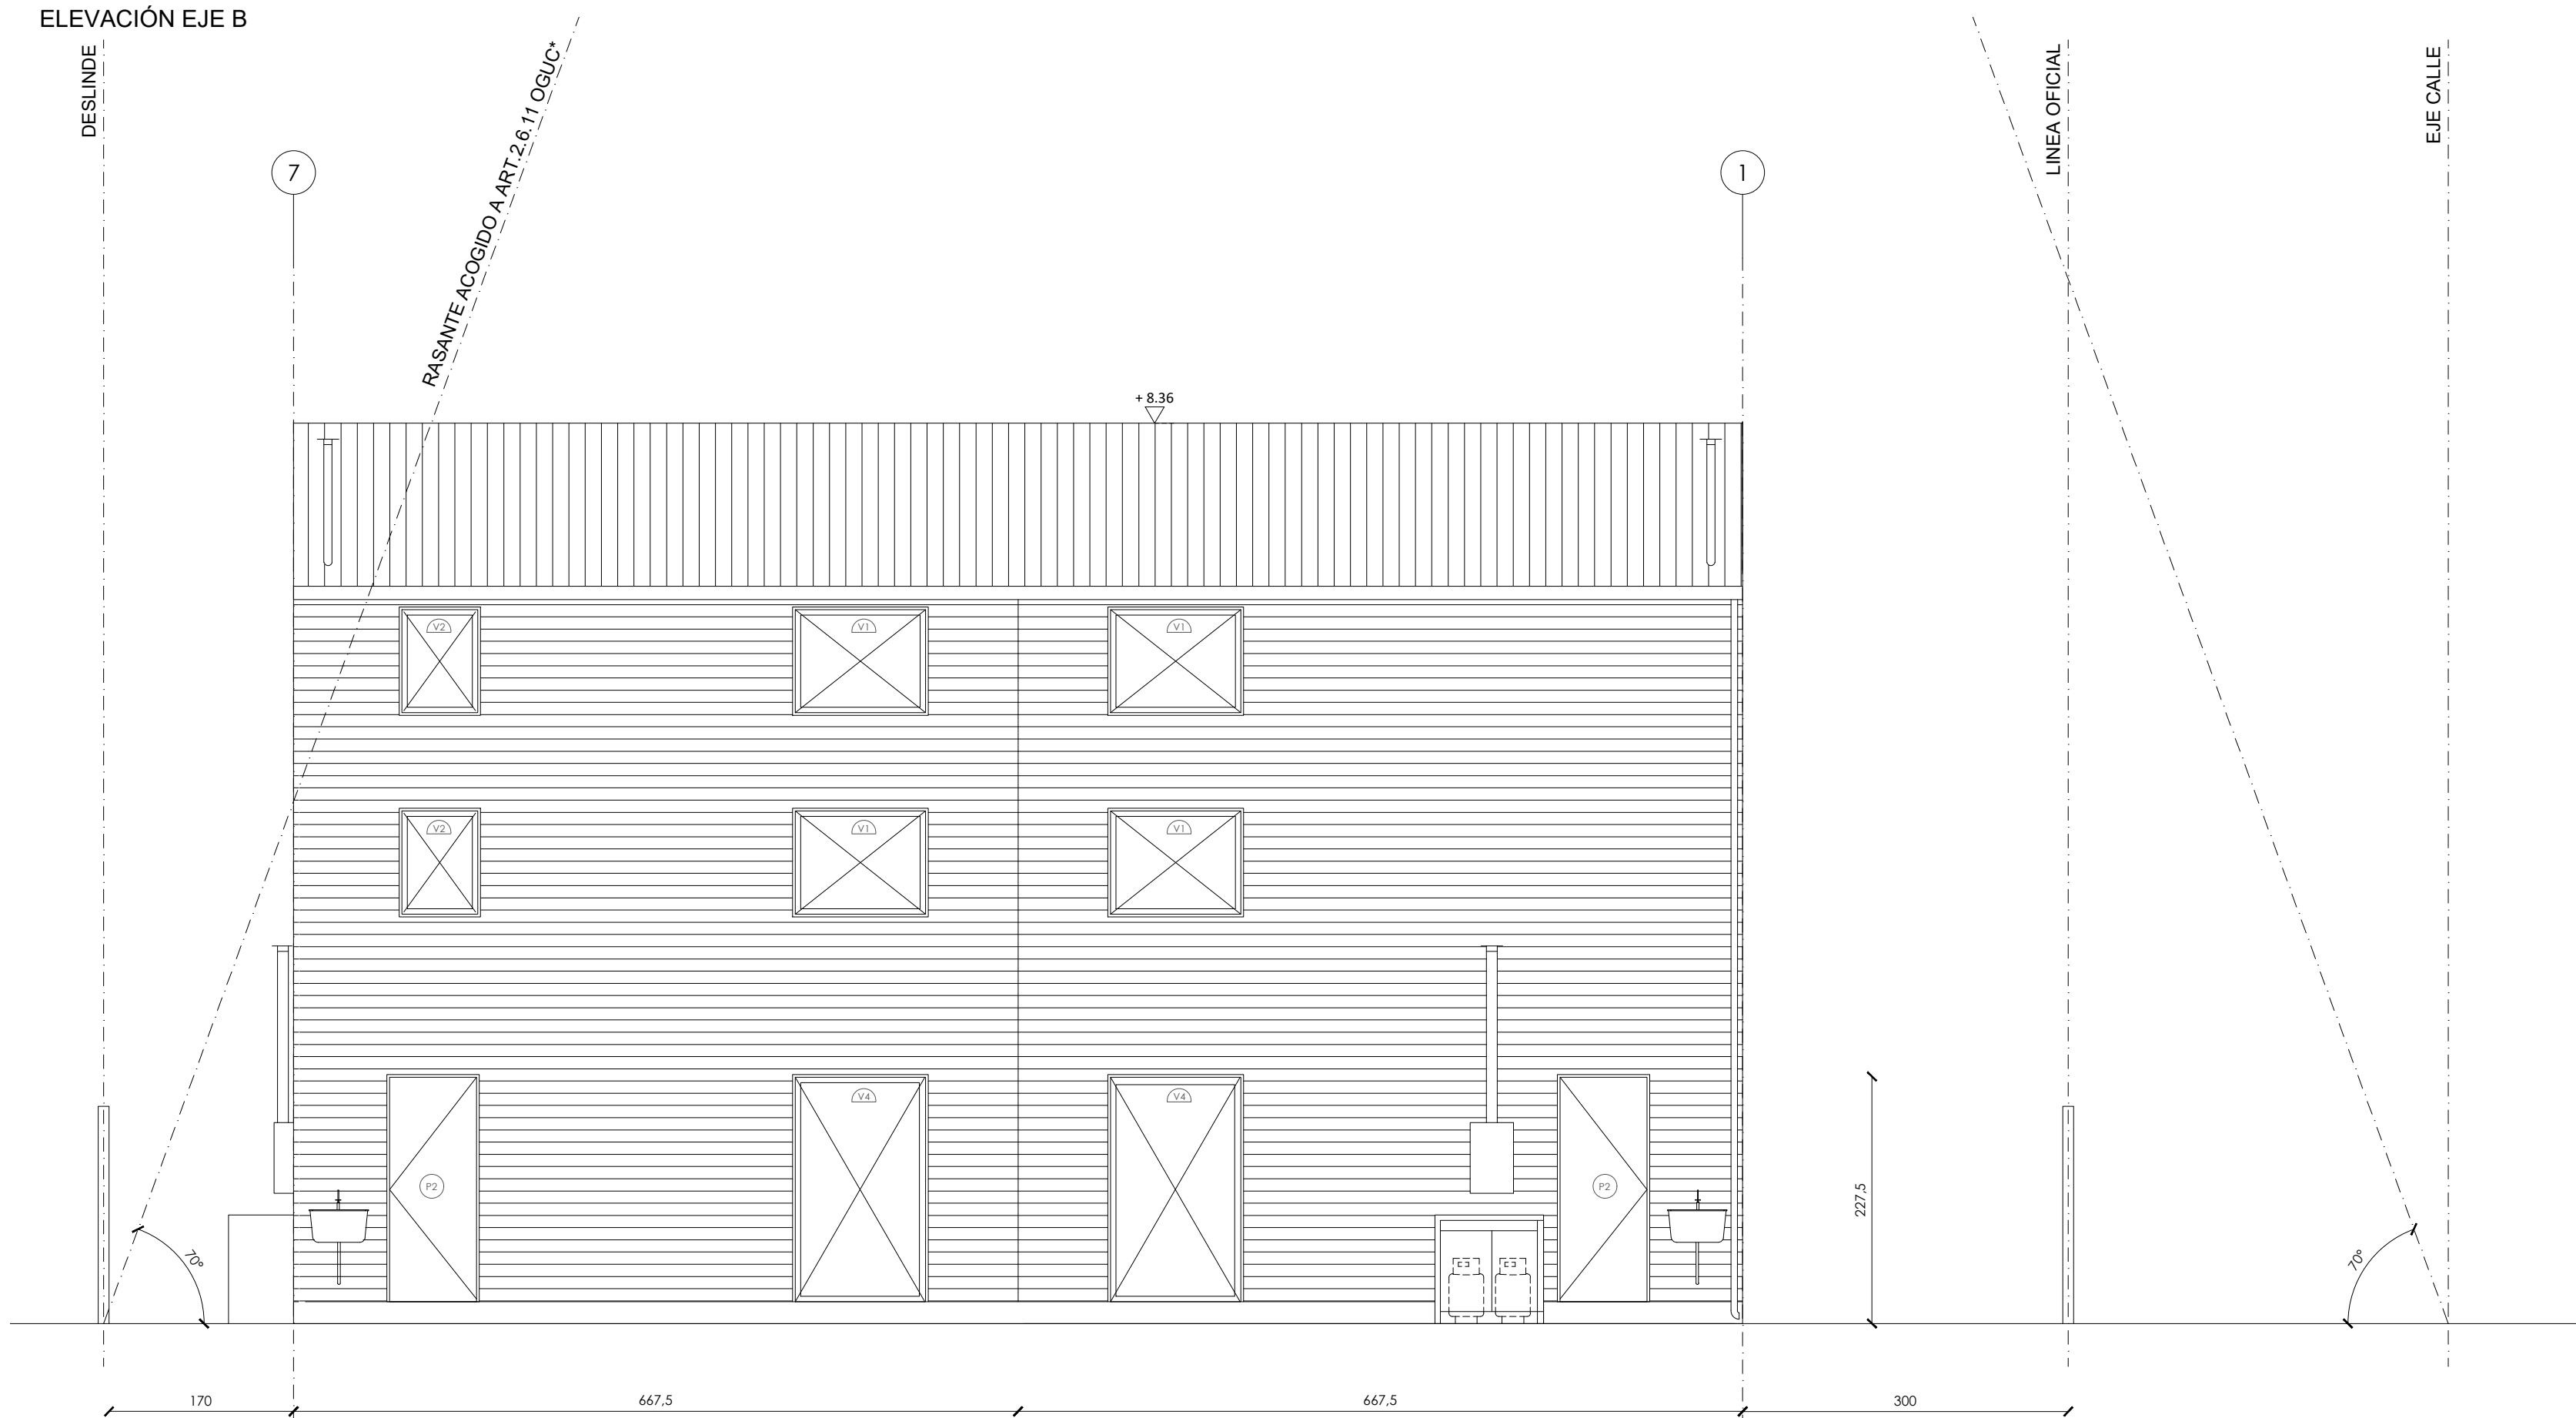

ELEVACIÓN EJE 7

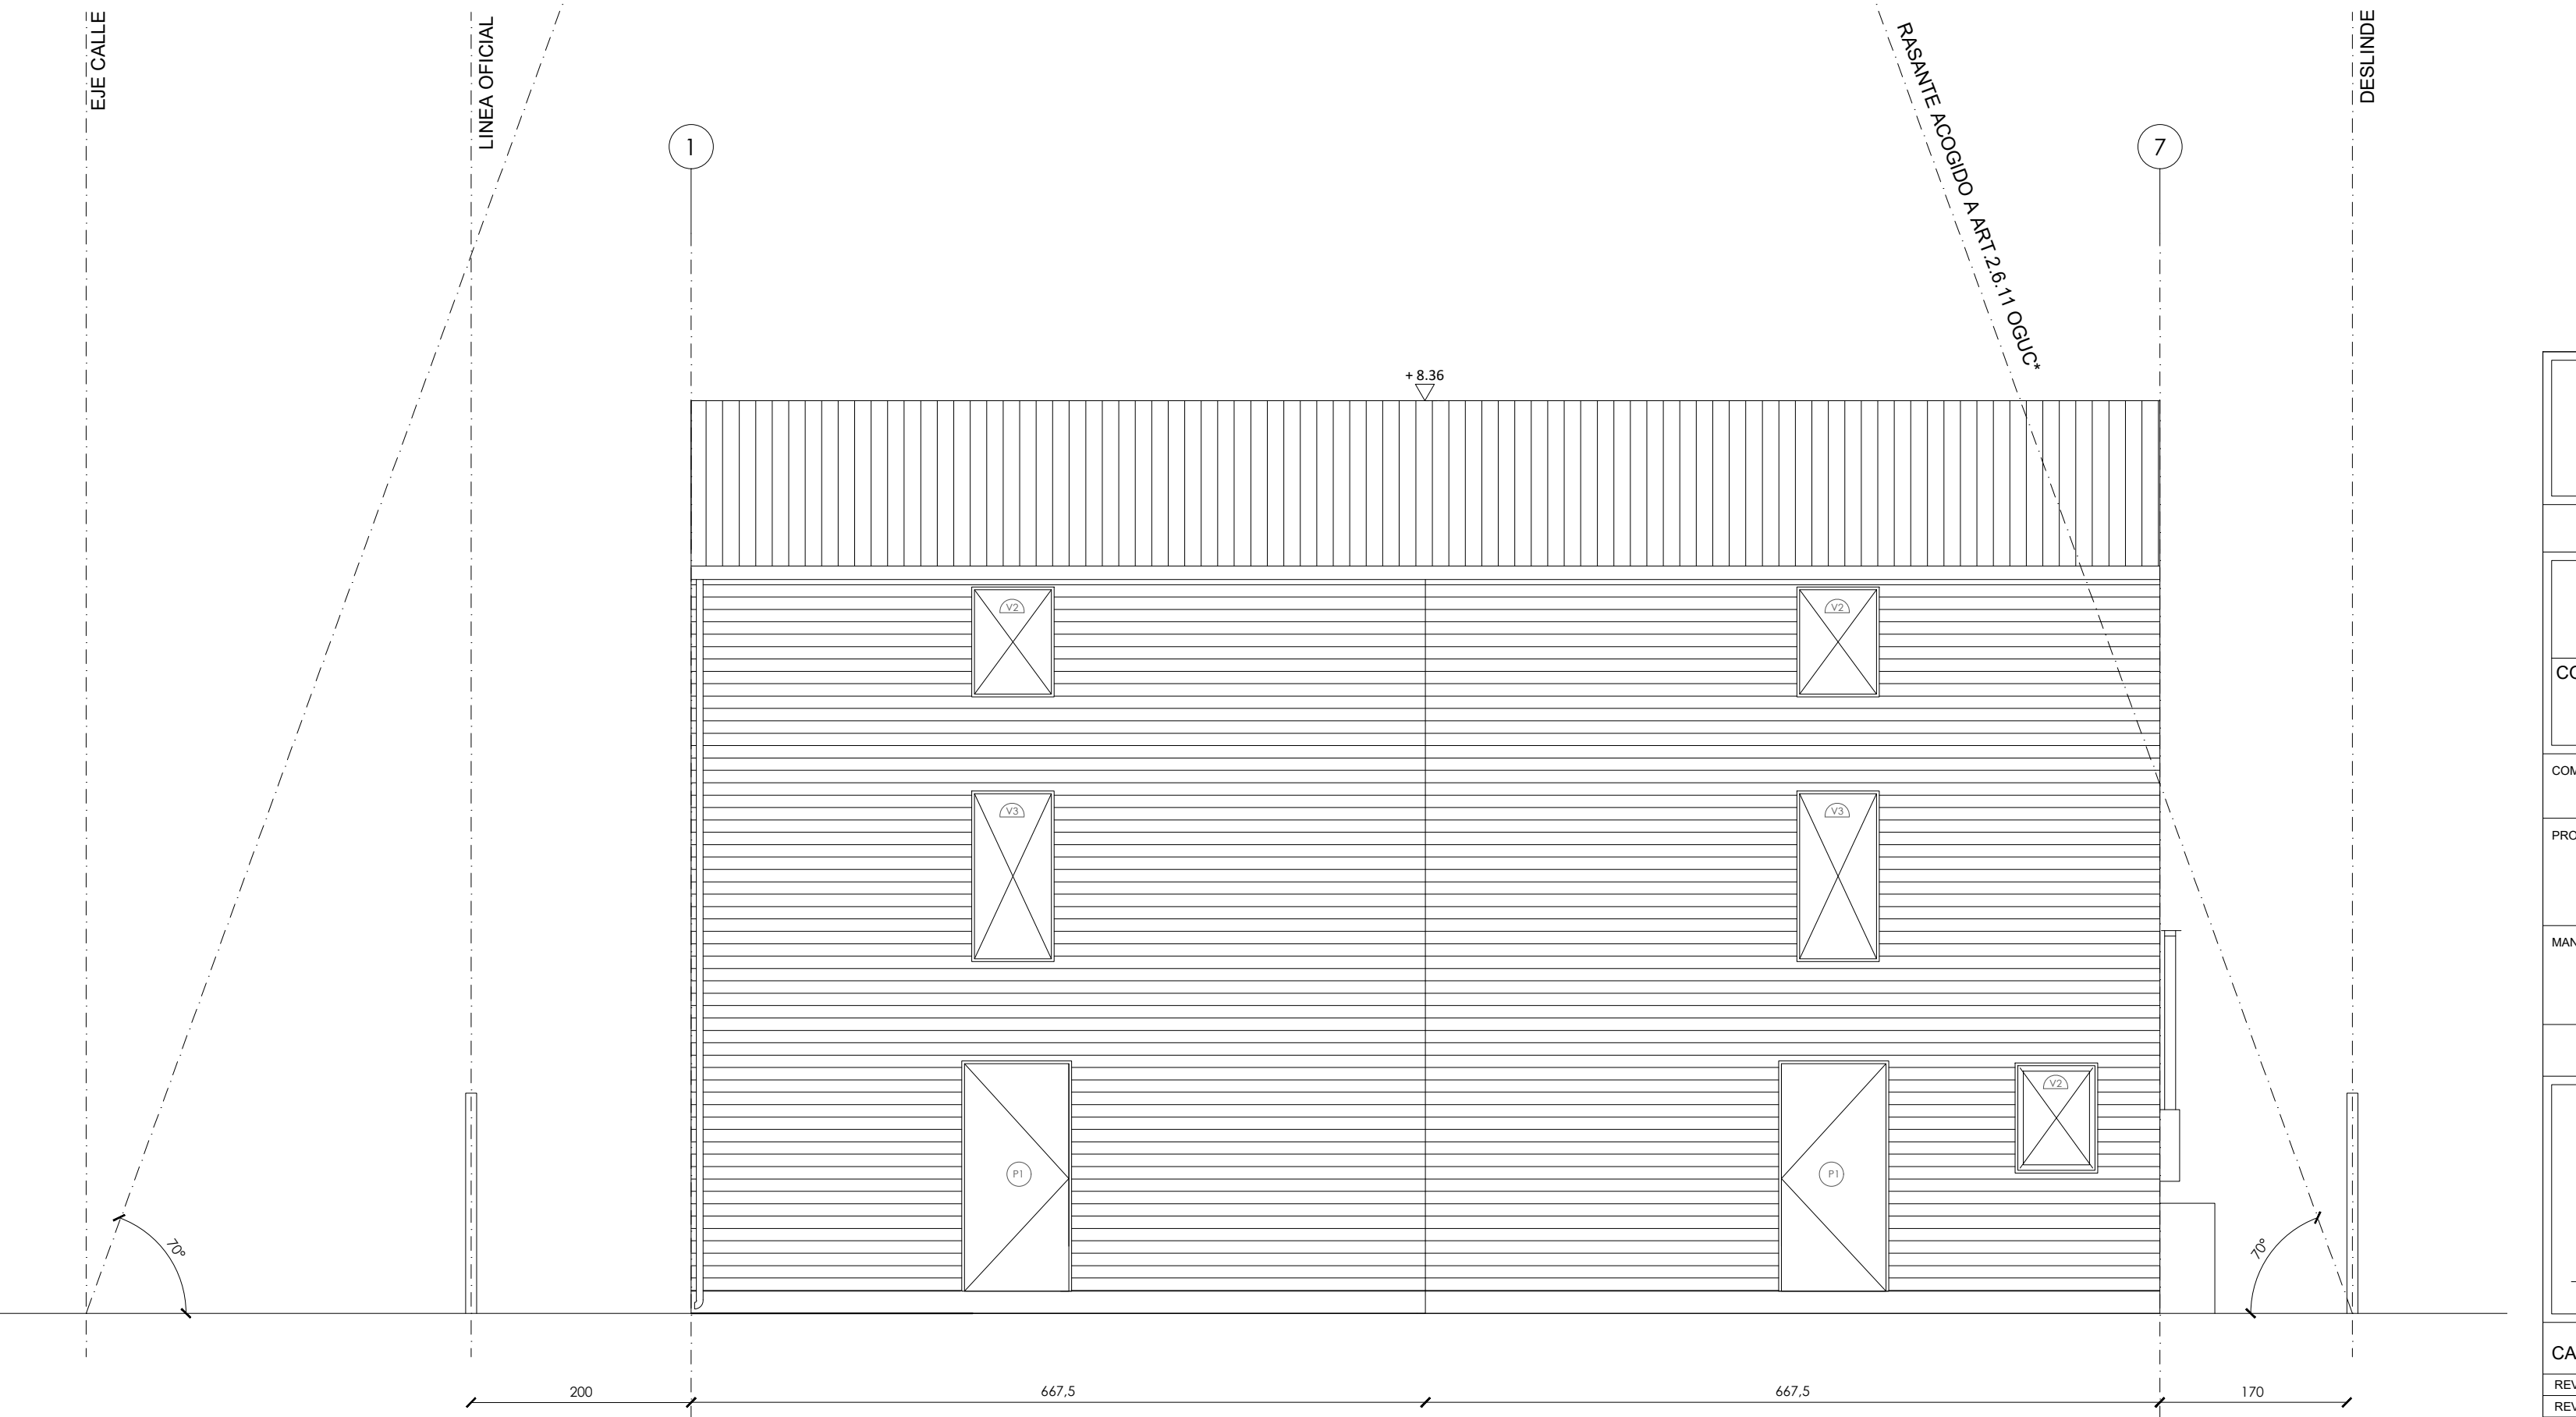


ELEVACIÓN EJE A


SERVIU SERVICIO DE VIVIENDA Y URBANIZACION REGION METROPOLITANA SUB-DIRECCION DE VIVIENDA Y EQUIPAMIENTO			
PROGRAMA FONDO SOLIDARIO DE ELECCION DE VIVIENDA			
PEQUEÑOS CONDOMINIOS COMITÉ SIEMPRE UNIDOS PEÑALOEN.			
CONTENIDO: PROYECTO DE ARQUITECTURA ELEVACIONES Y CORTE TIPOLOGIA PC_1.2			
COMUNA: PEÑALOEN	FECHA:	ESCALAS: 1/50	
PROYECTO ARQUITECTO	PROPIETARIO NOMBRE	ENTIDAD PATROCINANTE: CONSOLIDA 76.398.484-2 info@consolidachile.cl (+562) 2 222 44 42	
MANDANTE SERVIU REGION METROPOLITANA	REVISOR ESTUDIOS NOMBRE		
APROBACION SERVIU METROPOLITANO			
EL PRESENTE PLANO HA SIDO APROBADO CON FECHA:			
REVISOR ESTUDIOS		JEFE / COORDINADOR UNIDAD	
CARPETA N° 1 DE 3		PLANO N° 3 DE 9	
REV-SERVIU-1			
REV-SERVIU-2			
REV-SERVIU-3			
REV-SERVIU-4			
N°	MODIFICACION	FIRMA	FECHA

ESCANTILLONES
ESCALA 1:20


CORTE TRANSVERSAL

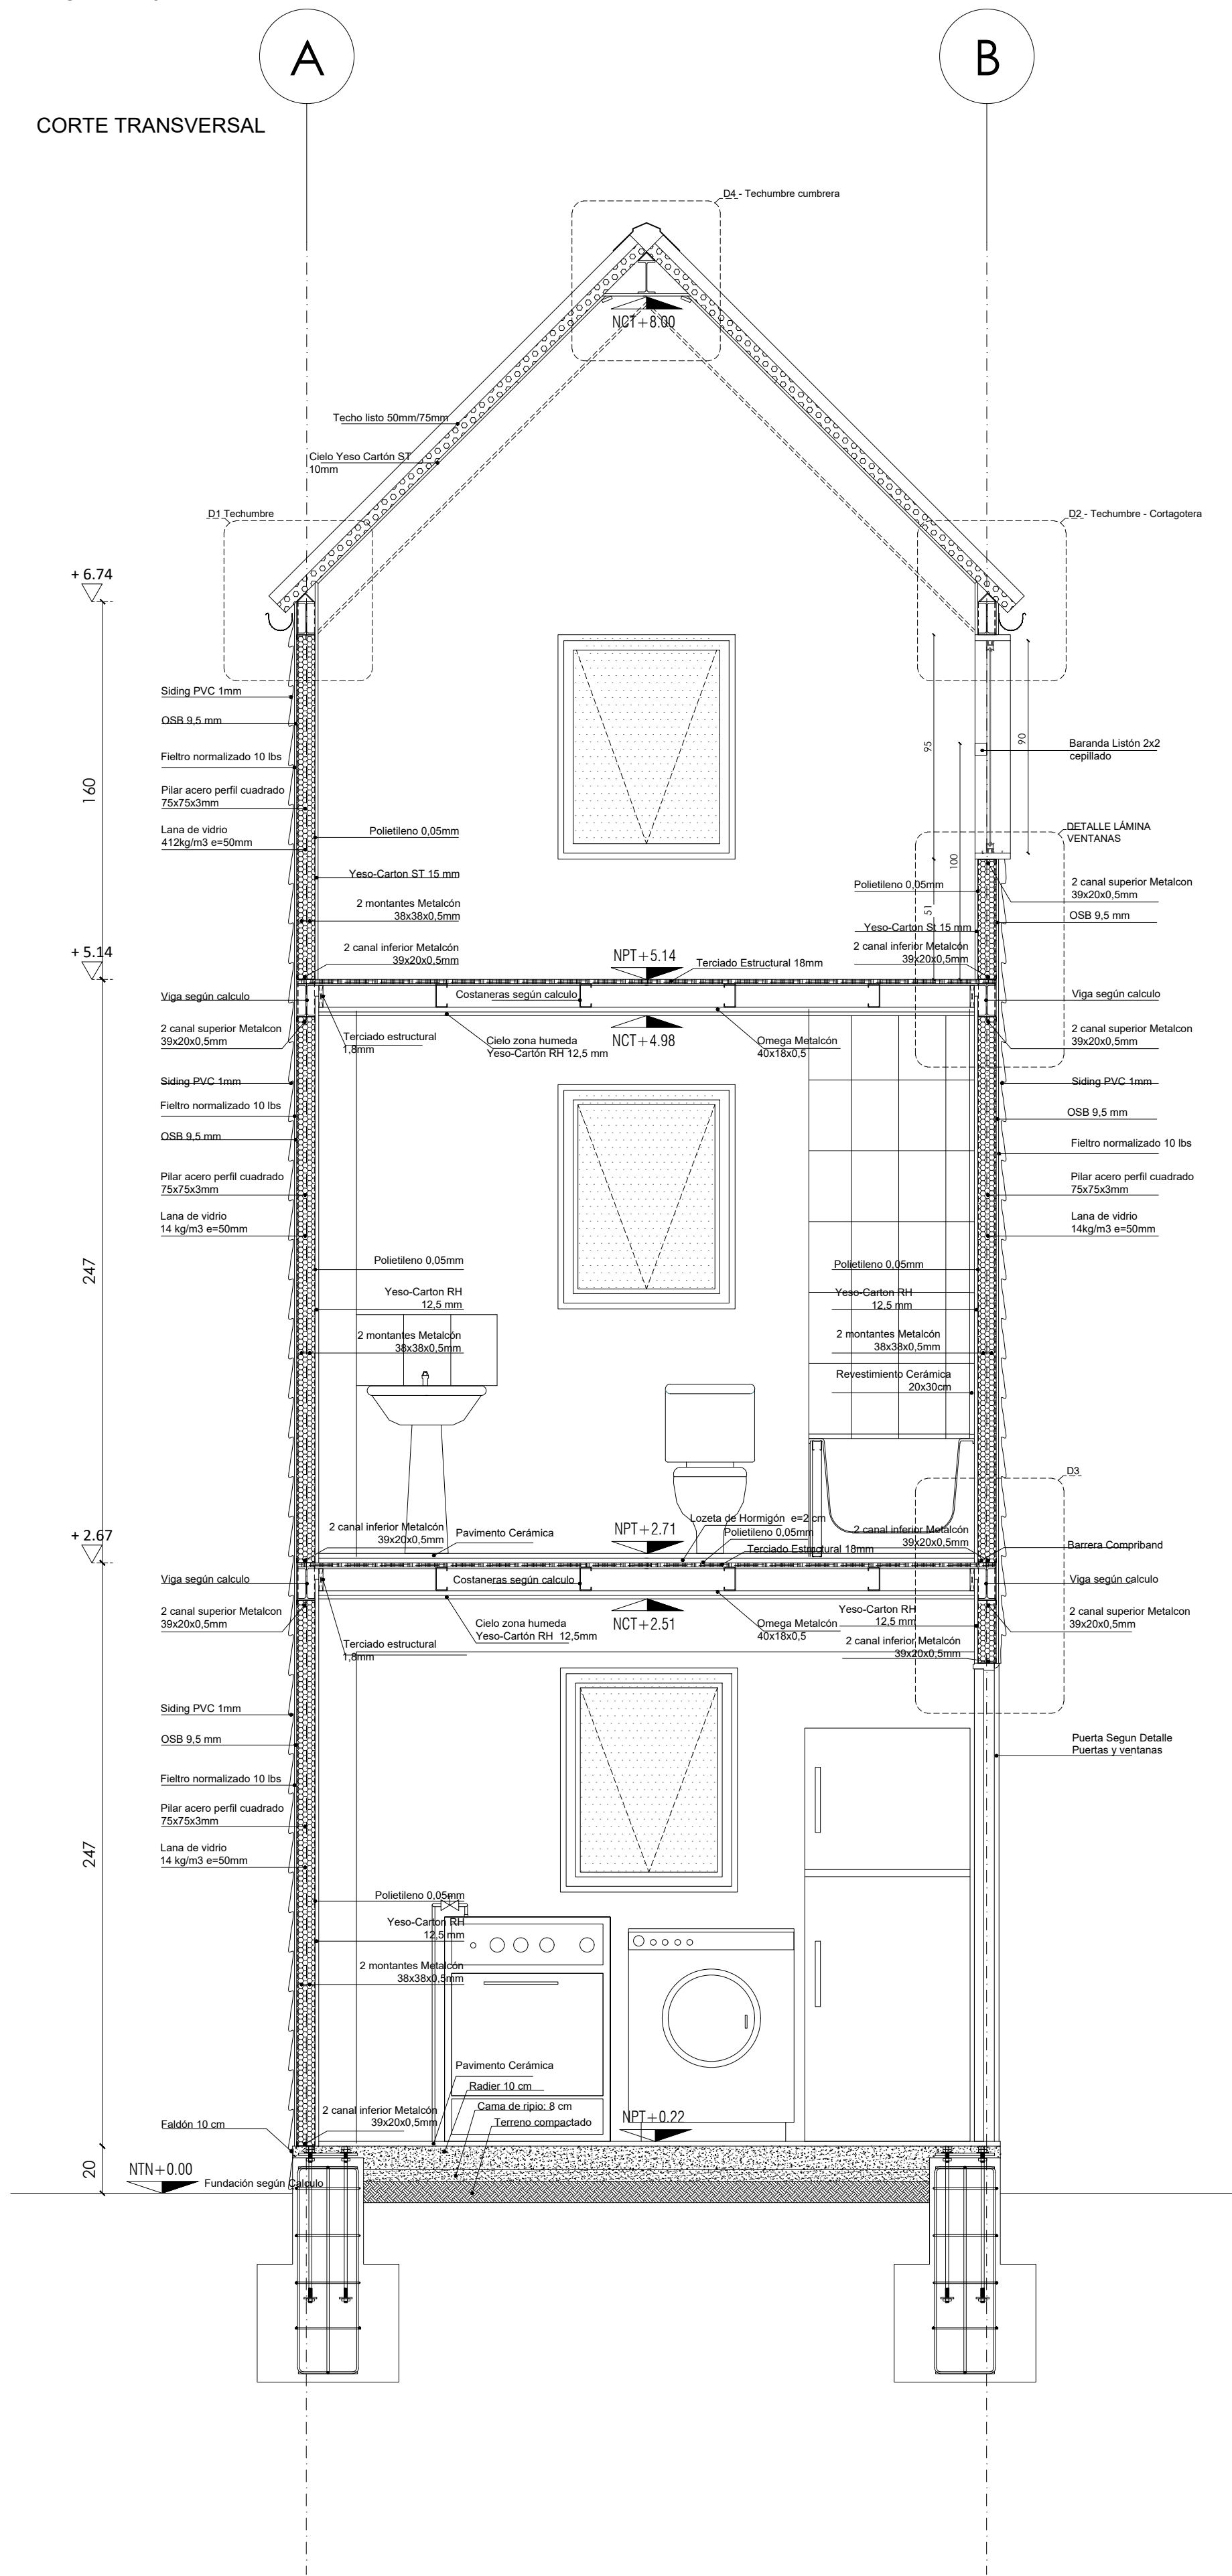


CORTE LONGITUDINAL MURO DIVISORIO

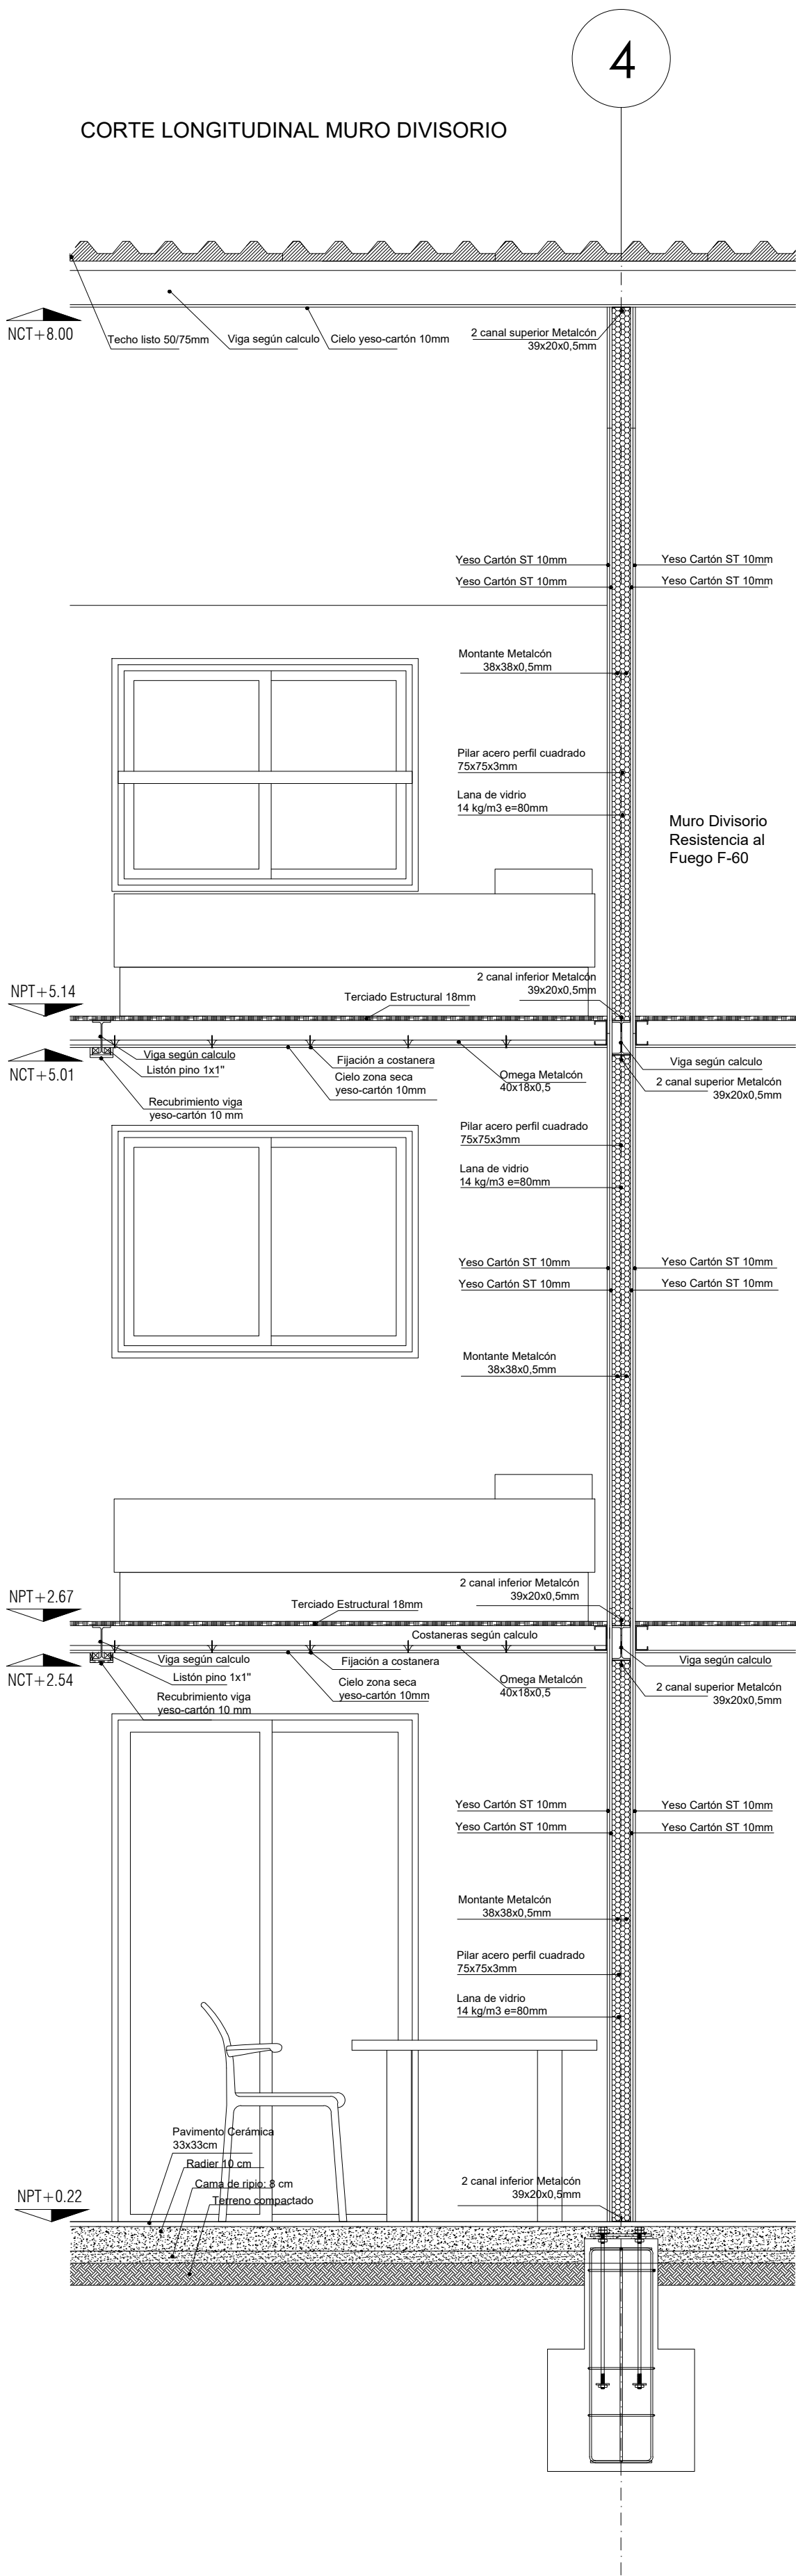


D1 Techumbre

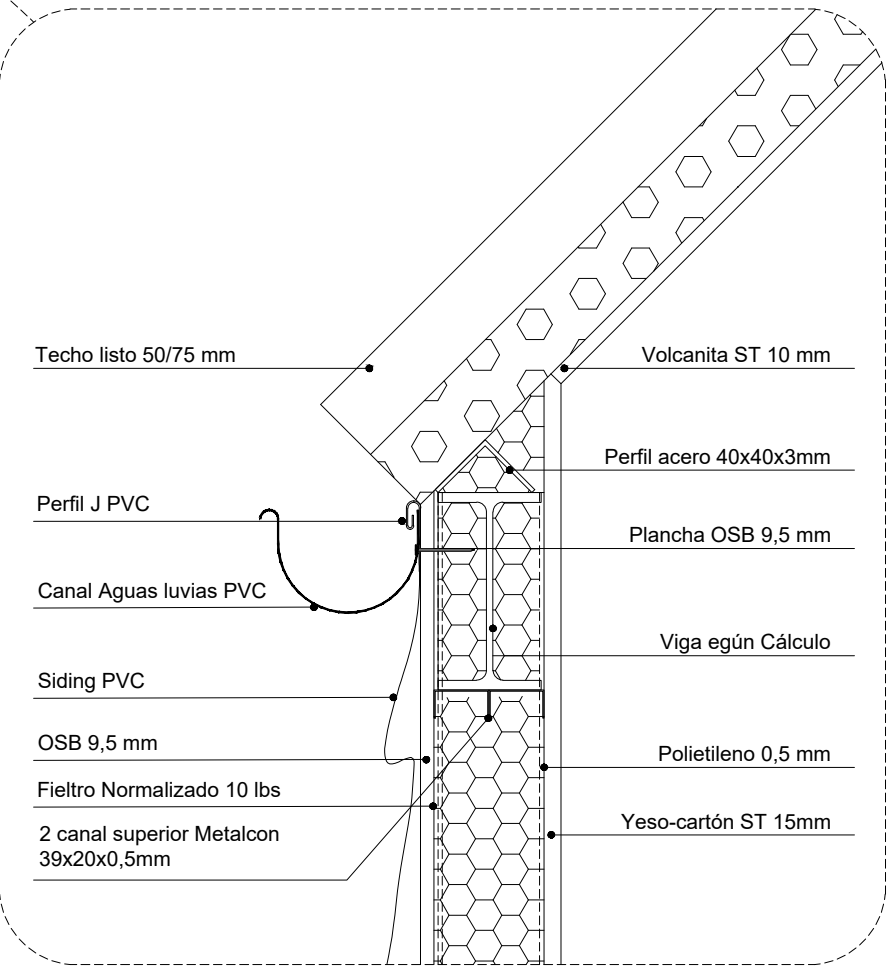


D2 - Techumbre - Cortagotera

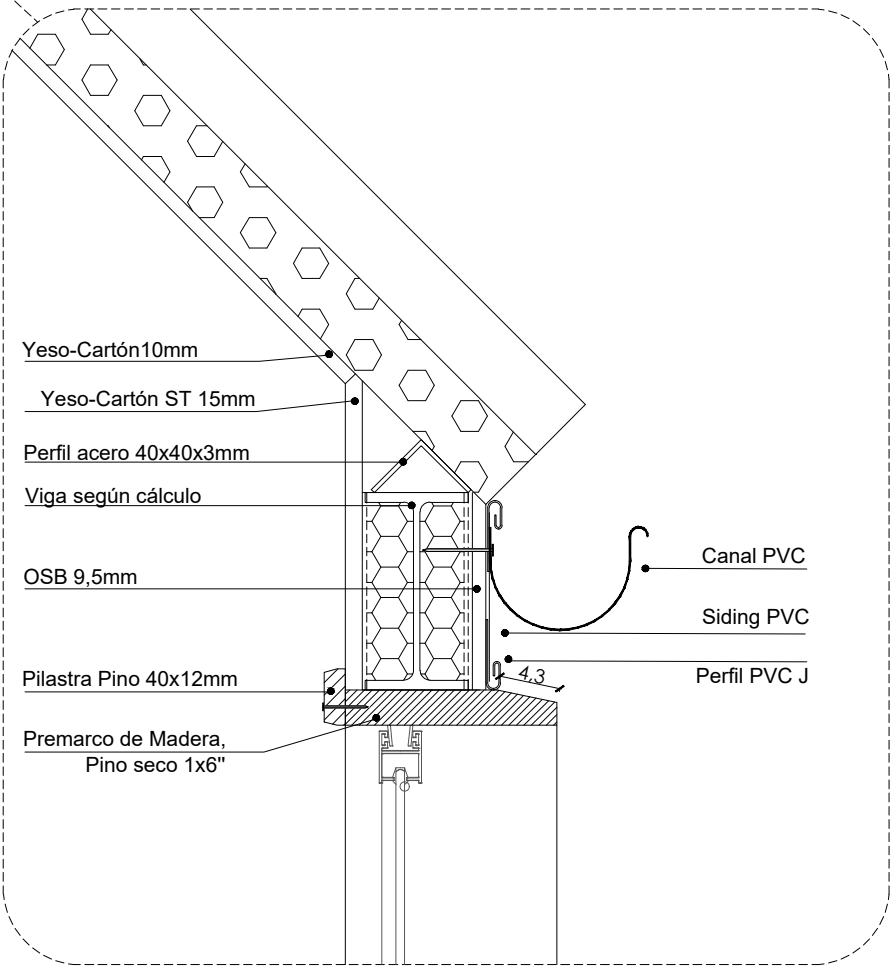


D3- Muro Perimetral F-15

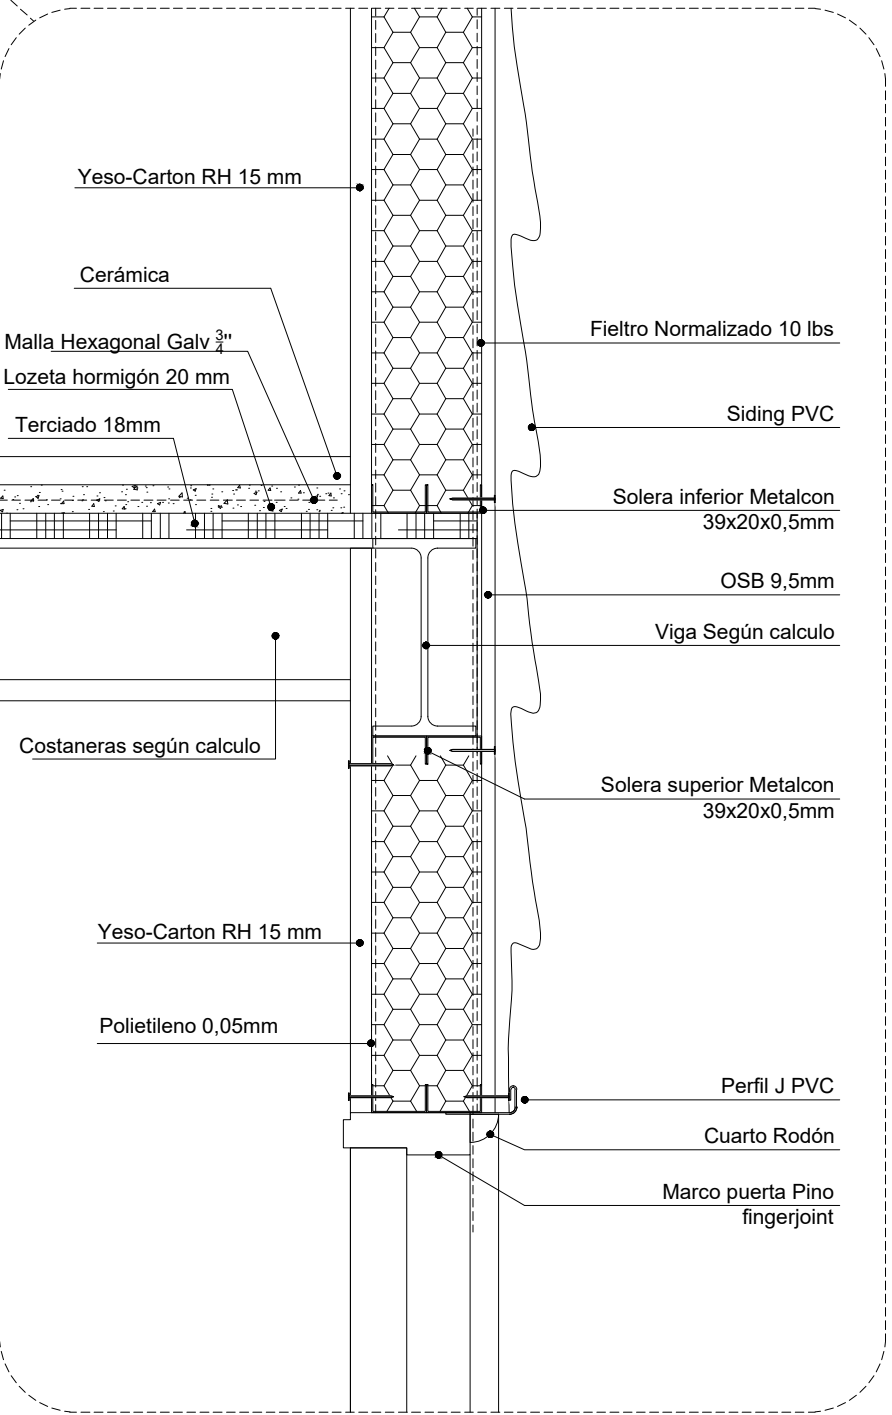

D4 - Techumbre cumbre

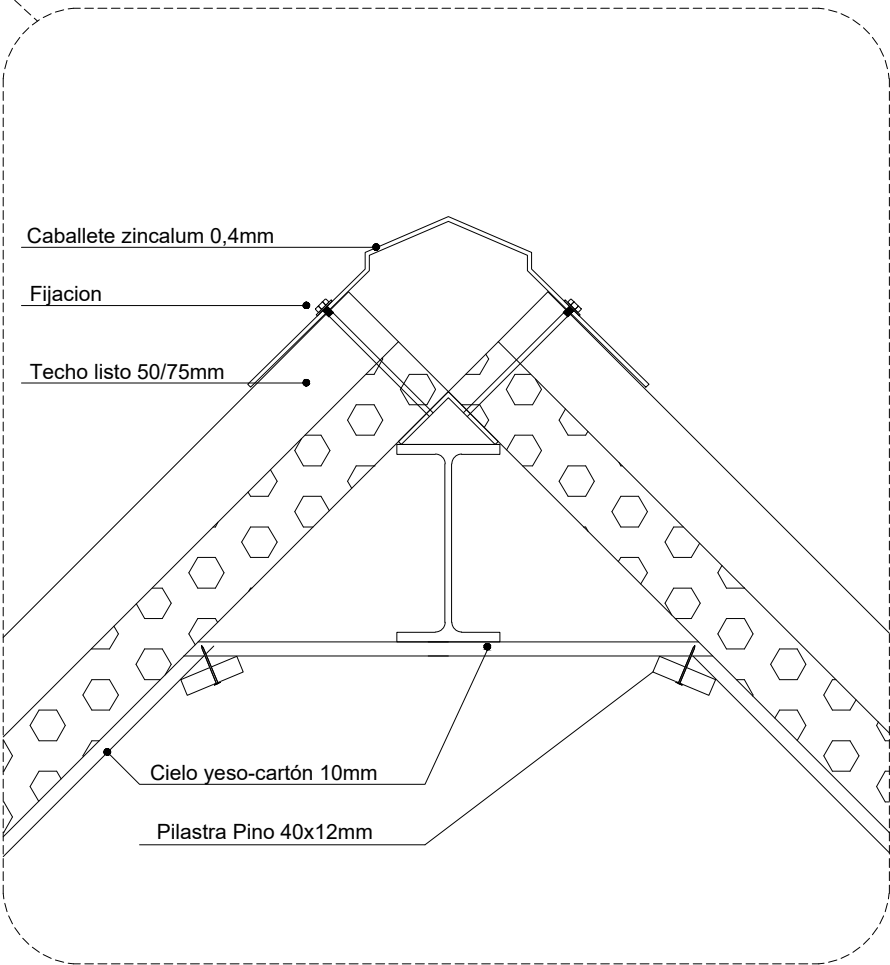

Estructura: Encuentro de vigas y pilar en muro divisorio

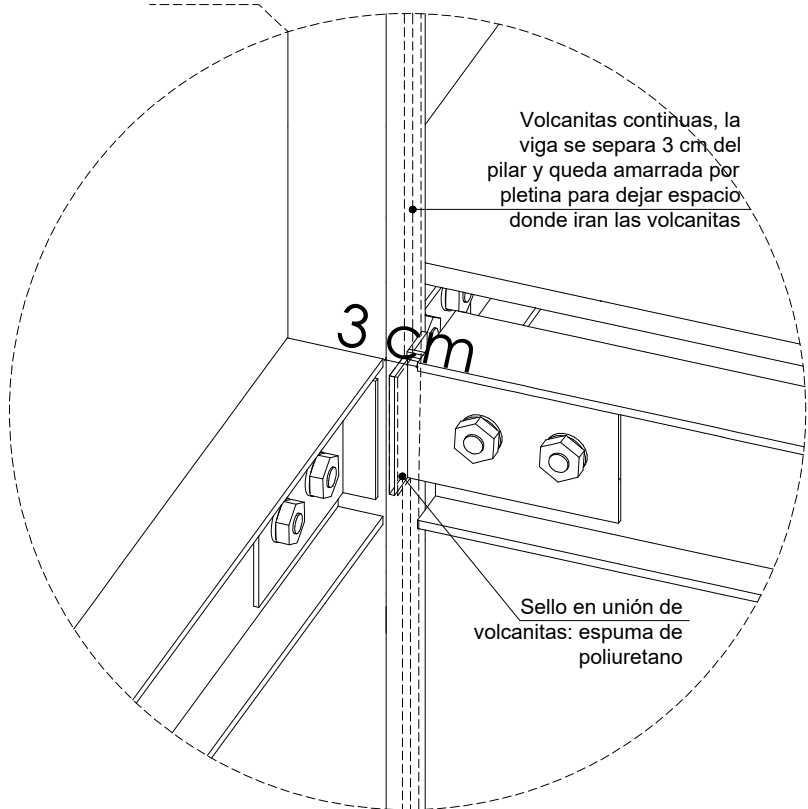


SERVIU SERVICIO DE VIVIENDA Y URBANIZACION REGION METROPOLITANA SUB-DIRECCION DE VIVIENDA Y EQUIPAMIENTO			
PROGRAMA FONDO SOLIDARIO DE ELECCION DE VIVIENDA			
PEQUEÑOS CONDOMINIOS COMITÉ SIEMPRE UNIDOS PENALOEN.			
CONTENIDO: PROYECTO DE ARQUITECTURA ESCANTILLONES Y DETALLES TIPOLOGÍA PC_1.2			
COMUNA: PENALOEN	FECHA:	ESCALAS: 1/20	
PROYECTO	PROPIETARIO	ENTIDAD PATROCINANTE: CONSOLIDA	
ARQUITECTO	NOMBRE	76 398 484-2 info@consolidachile.cl (+562) 2 222 44 42	
MANDANTE	REVISOR ESTUDIOS	NOMBRE	
SERVIU REGION METROPOLITANA			
APROBACION SERVIU METROPOLITANO			
EL PRESENTE PLANO HA SIDO APROBADO CON FECHA:			
REVISOR ESTUDIOS		JEFE / COORDINADOR UNIDAD	
CARPETA N° 1 DE 3		PLANO N° 5 DE 9	
REV-SERVIU-1			
REV-SERVIU-2			
REV-SERVIU-3			
REV-SERVIU-4			
N°	MODIFICACION	FIRMA	FECHA

PLANTAS

ESCALA 1:25

PISO 1

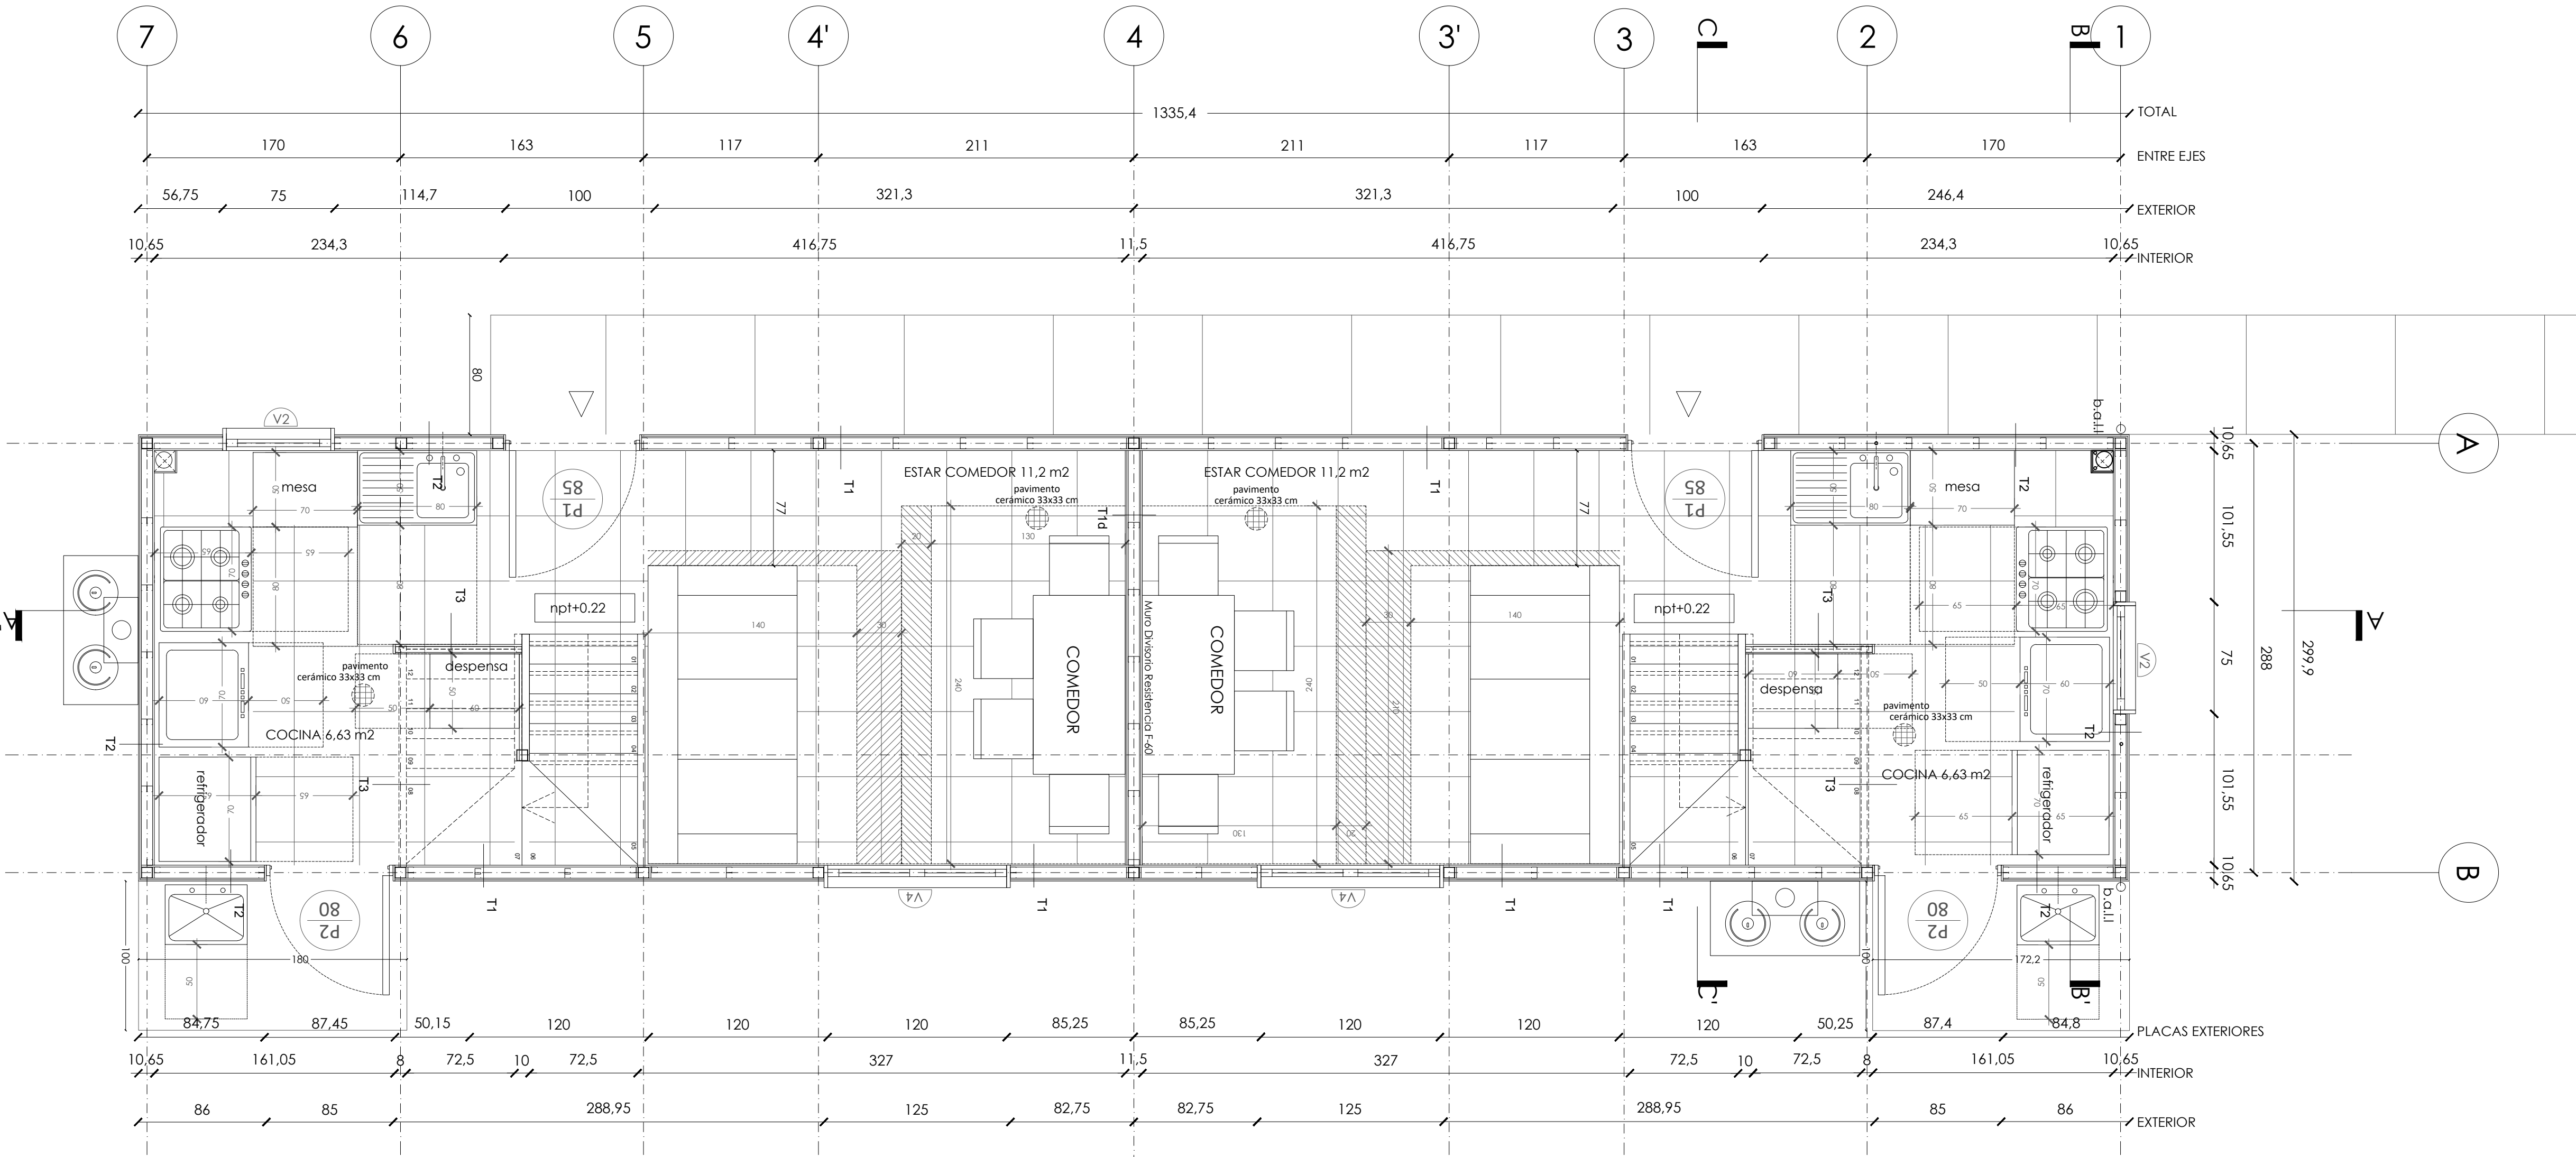


SERVIU SERVICIO DE VIVIENDA Y URBANIZACION REGION METROPOLITANA SUB-DIRECCION DE VIVIENDA Y EQUIPAMIENTO			
PROGRAMA FONDO SOLIDARIO DE ELECCION DE VIVIENDA			
PEQUEÑOS CONDOMINIOS COMITÉ SIEMPRE UNIDOS PENALOEN			
CONTENIDO: PROYECTO DE ARQUITECTURA PLANTAS POR PISO TIPOLOGIA PC_1.2			
COMUNA: PENALOEN	FECHA :	ESCALAS : 1/25	
PROYECTO ARQUITECTO	PROPIETARIO NOMBRE	ENTIDAD PATROCINANTE: CONSOLIDA F6.398.484-2 info@consolidavivienda.cl (+562) 2 222 44 42	
MANDANTE SERVIU REGION METROPOLITANA	REVISOR ESTUDIOS NOMBRE		
APROBACION SERVIU METROPOLITANO			
EL PRESENTE PLANO HA SIDO APROBADO CON FECHA:			
REVISOR ESTUDIOS		JEFE / COORDINADOR UNIDAD	
CARPETA N° 1 DE 3			
PLANO N° 4 DE 9			
REV-SERVIU-1			
REV-SERVIU-2			
REV-SERVIU-3			
REV-SERVIU-4			
N°	MODIFICACION	FIRMA	FECHA

PLANTAS

ESCALA 1:25

PISO 2

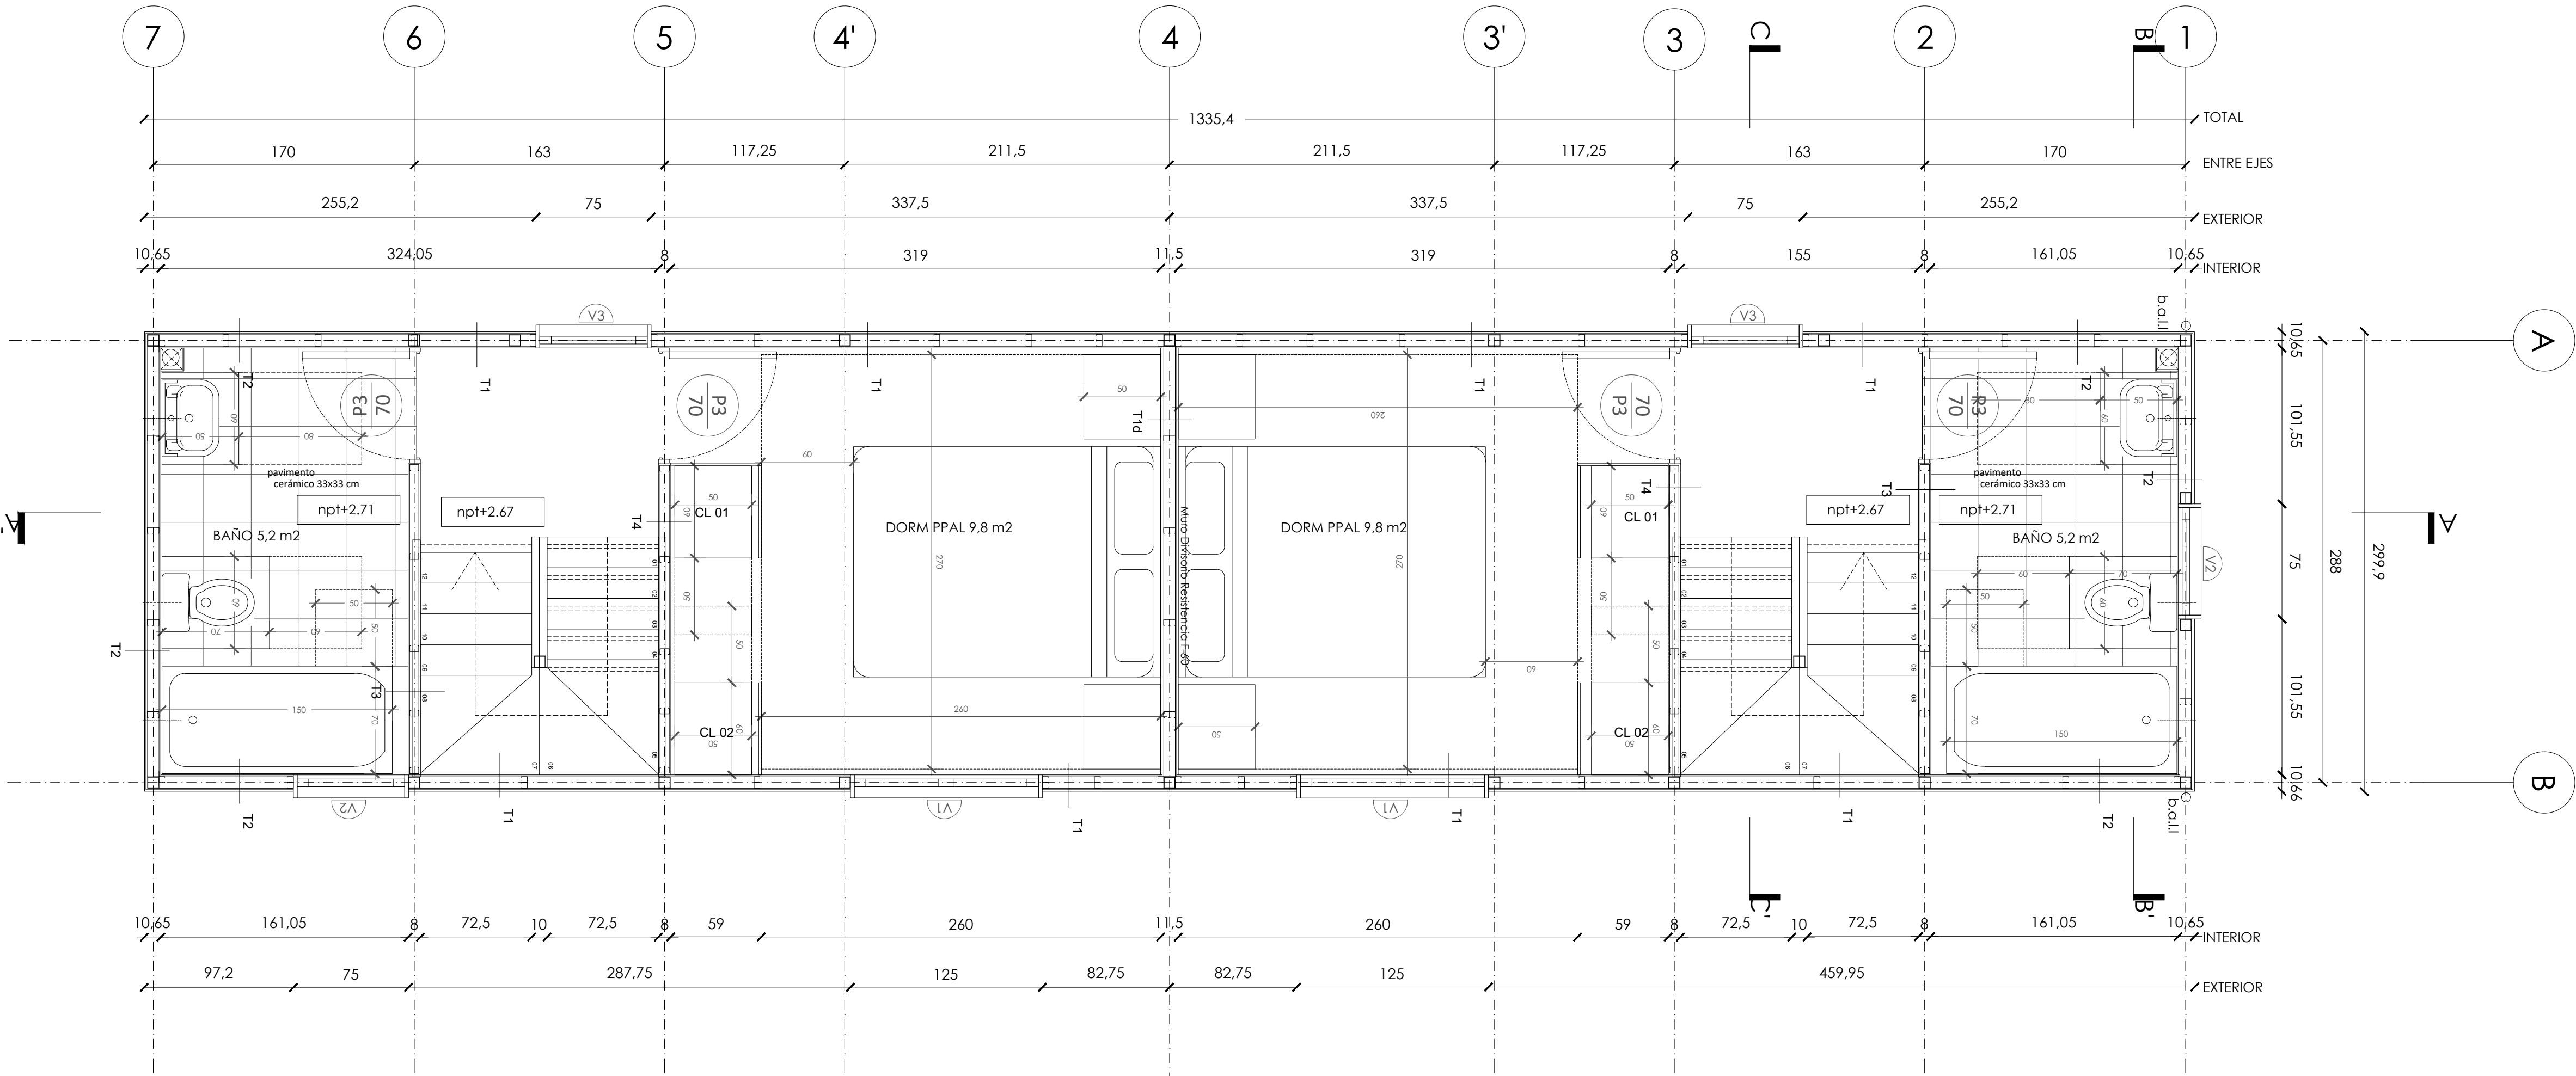


SERVIU SERVICIO DE VIVIENDA Y URBANIZACION REGION METROPOLITANA SUB-DIRECCION DE VIVIENDA Y EQUIPAMIENTO		
PROGRAMA FONDO SOLIDARIO DE ELECCION DE VIVIENDA		
PEQUEÑOS CONDOMINIOS COMITÉ SIEMPRE UNIDOS PEÑALOEN		
CONTENIDO: PROYECTO DE ARQUITECTURA PLANTAS POR PISO TIPOLOGIA PC_1.2		
COMUNA: PEÑALOEN	FECHA :	ESCALAS : 1/25
PROYECTO	PROPIETARIO	ENTIDAD PATROCINANTE: CONSOLIDA
ARQUITECTO	NOMBRE	76.398.484-2 info@consolidavivienda.cl (+562) 2 222 44 42
MANDANTE SERVIU REGION METROPOLITANA	REVISOR ESTUDIOS	NOMBRE
APROBACION SERVIU METROPOLITANO		
EL PRESENTE PLANO HA SIDO APROBADO CON FECHA:		
REVISOR ESTUDIOS JEFE / COORDINADOR UNIDAD		
CARPETA N° 1 DE 3 PLANO N° 4.1 DE 9		
REV-SERVIU-1		
REV-SERVIU-2		
REV-SERVIU-3		
REV-SERVIU-4		
N°	MODIFICACION	FIRMA FECHA

PLANTAS
ESCALA 1:25

MANSARDA

CUBIERTAS

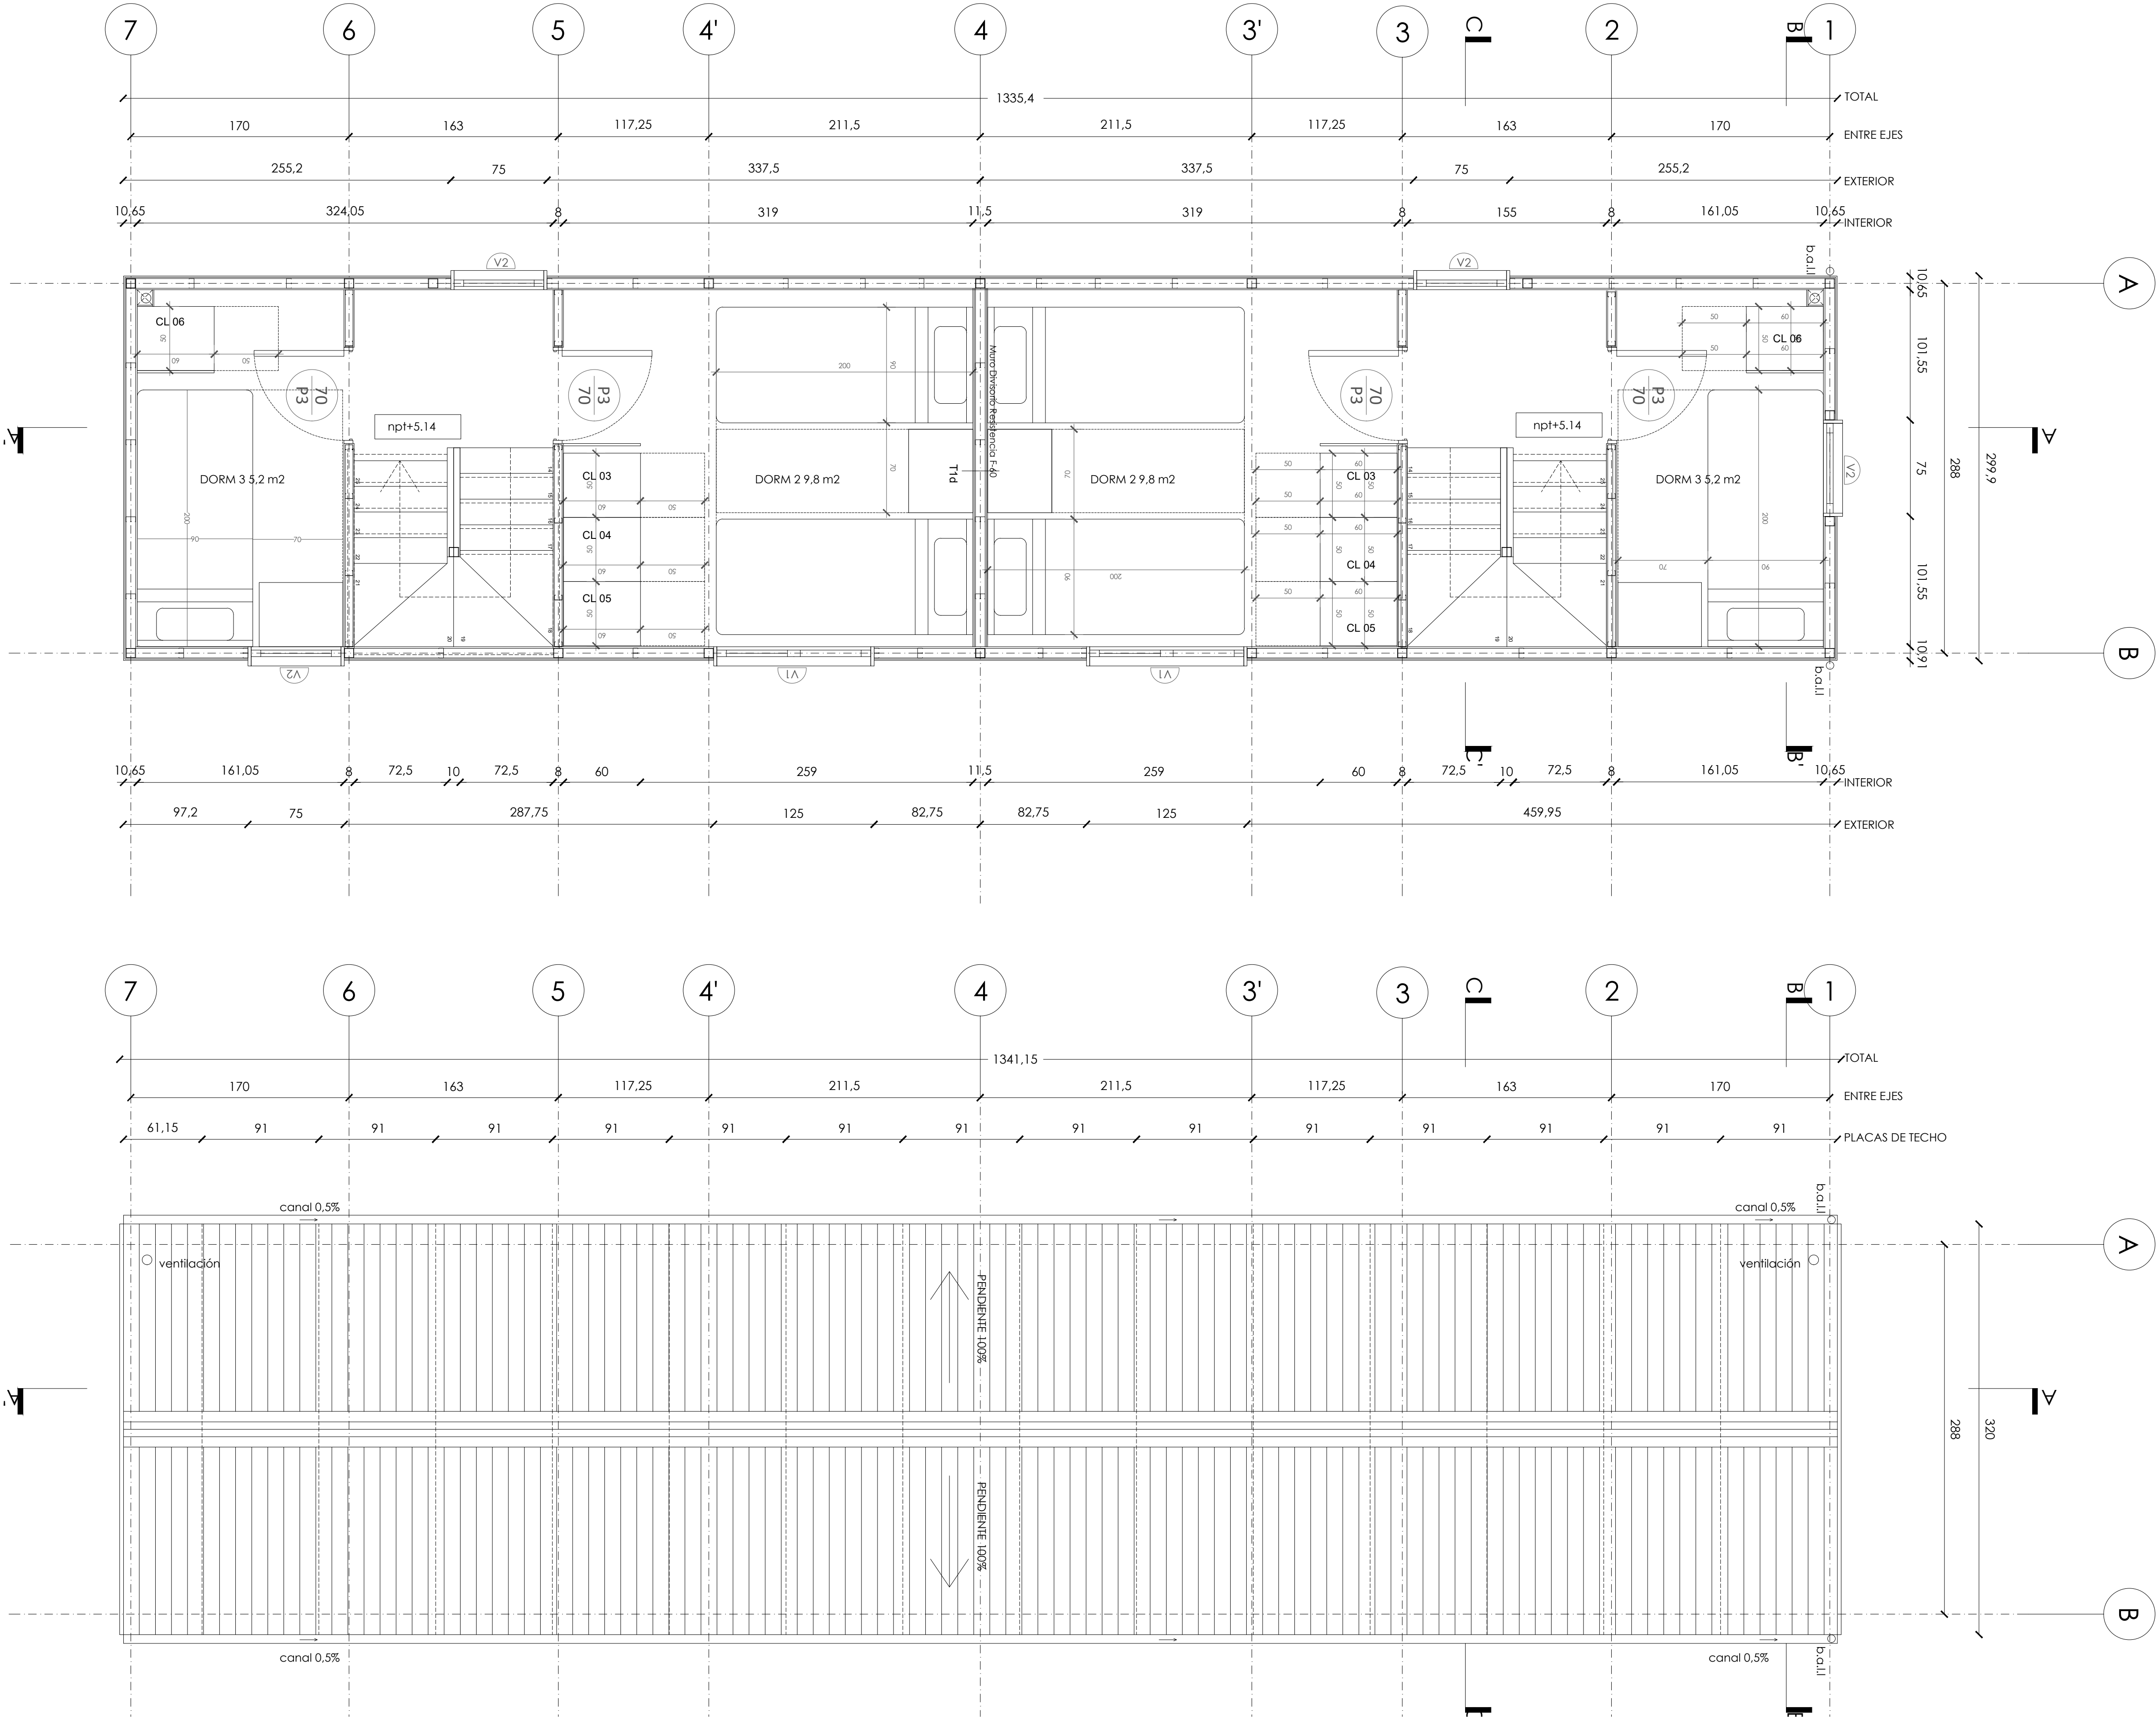

SERVU SERVICIO DE VIVIENDA Y URBANIZACION REGION METROPOLITANA SUB-DIRECCION DE VIVIENDA Y EQUIPAMIENTO		
PROGRAMA FONDO SOLIDARIO DE ELECCION DE VIVIENDA		
PEQUEÑOS CONDOMINIOS COMITÉ SIEMPRE UNIDOS PEÑALOEN.		
CONTENIDO: PROYECTO DE ARQUITECTURA PLANTAS POR PISO TIPOLOGIA PC_1.2		
COMUNA PEÑALOEN	FECHA:	ESCALAS: 1/25
PROYECTO ARQUITECTO	PROPIETARIO NOMBRE	ENTIDAD PATROCINANTE: CONSOLIDA 76.398.484-2 info@consolidachile.cl (+562) 2 222 44 42
MANDANTE SERVIU REGION METROPOLITANA	REVISOR ESTUDIOS NOMBRE	
APROBACION SERVIU METROPOLITANO		
EL PRESENTE PLANO HA SIDO APROBADO CON FECHA:		
REVISOR ESTUDIOS JEFE / COORDINADOR UNIDAD		
CARPETA N° 1 DE 3		PLANO N° 4.2 DE 9
REV-SERVU-1		
REV-SERVU-2		
REV-SERVU-3		
REV-SERVU-4		
N°	MODIFICACION	FIRMA FECHA